




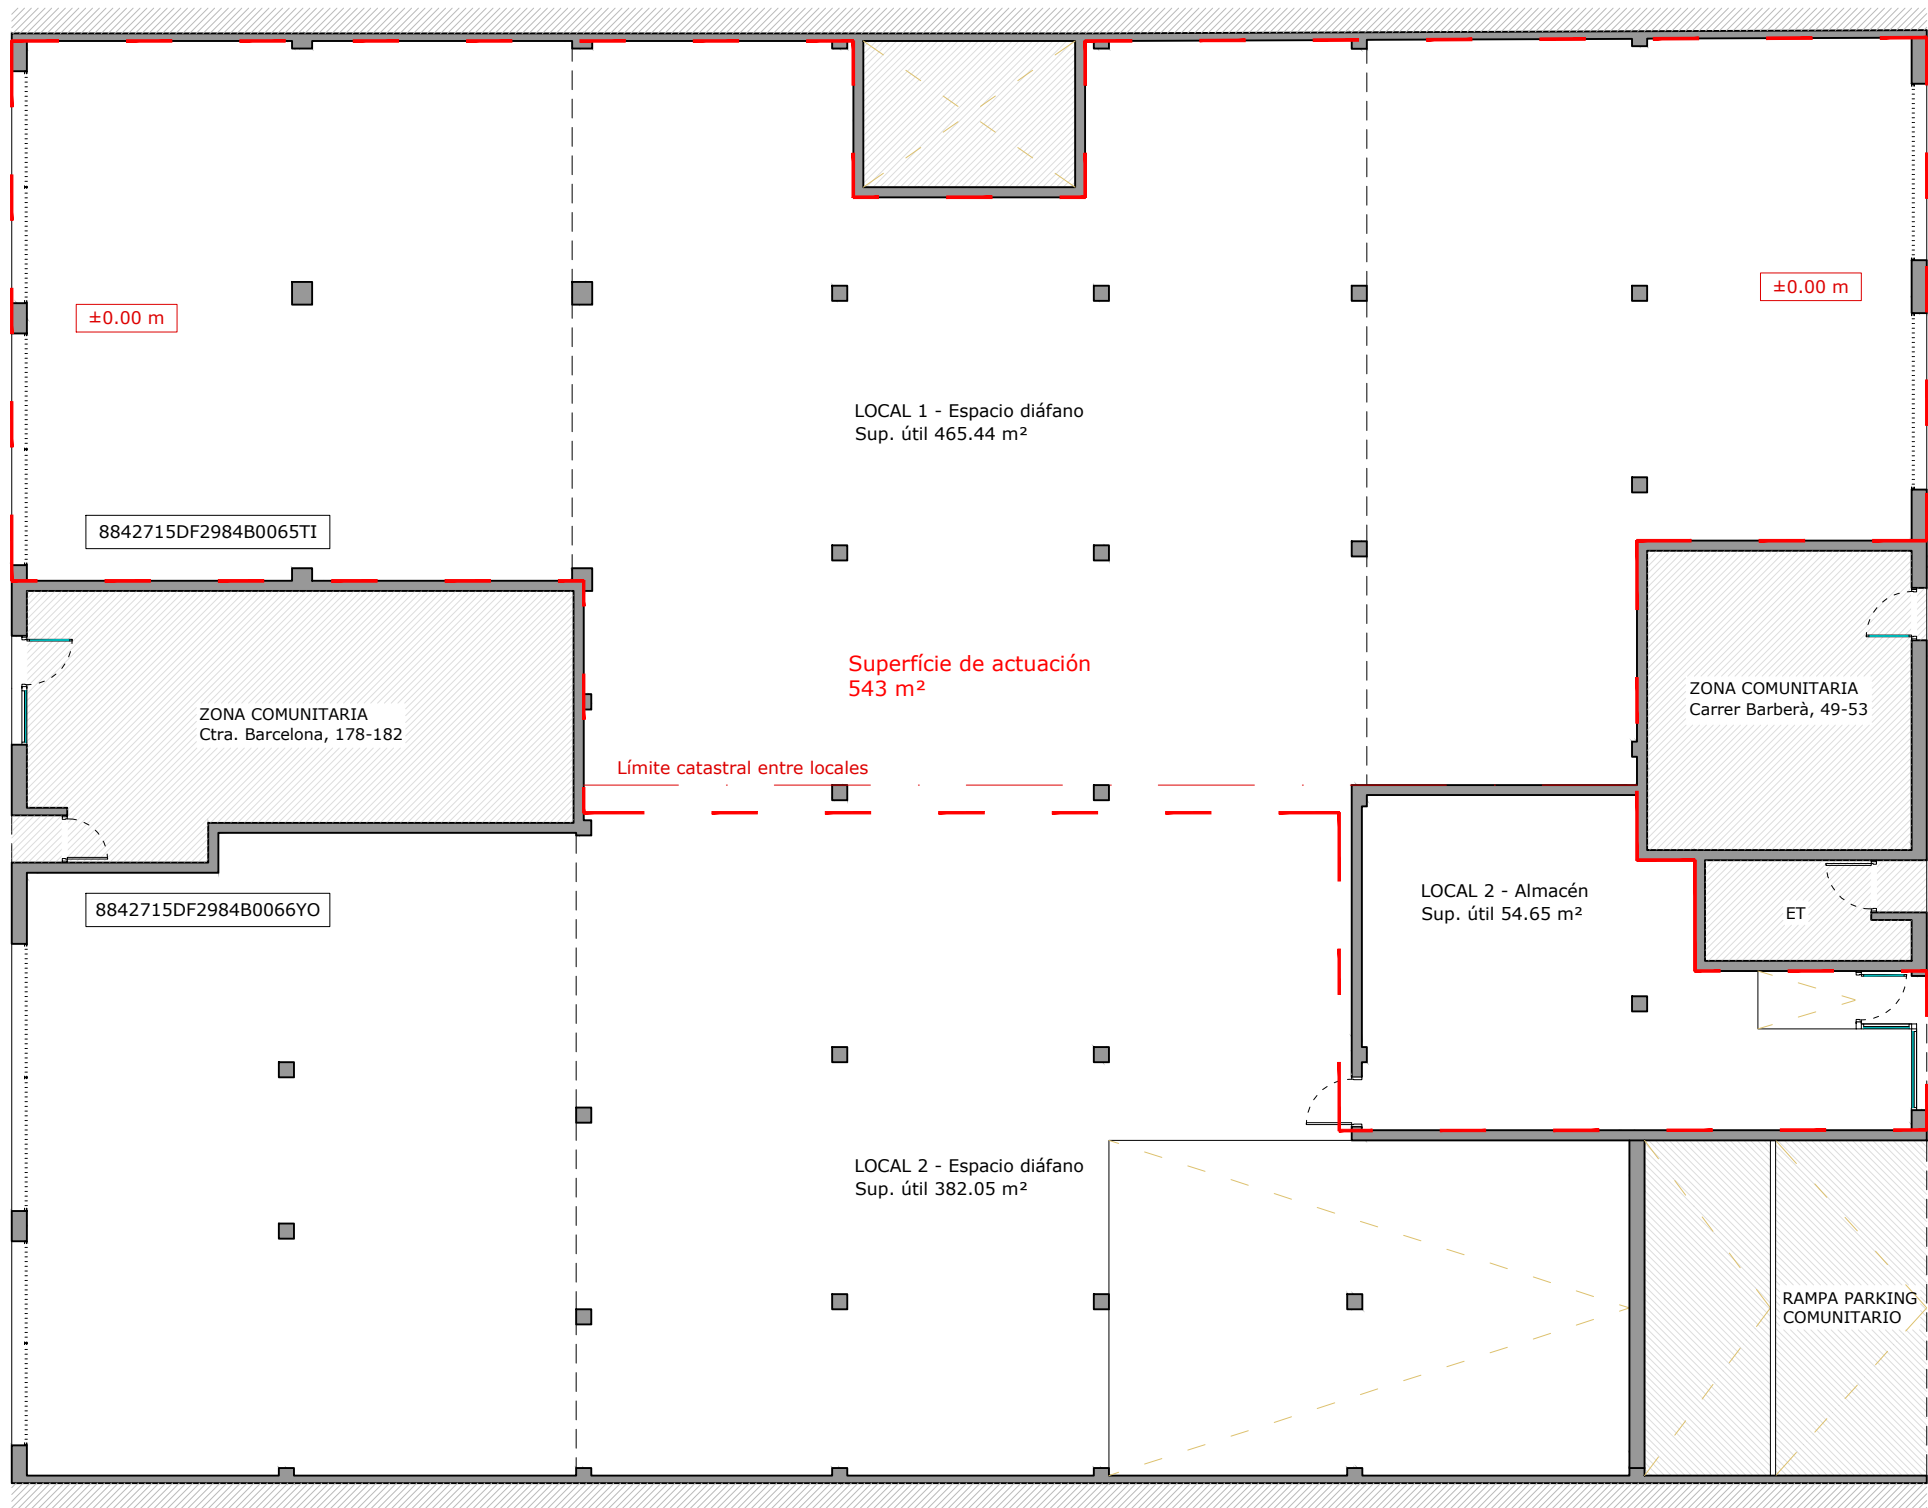

PLANTA BAJA		
ESTANCIA	Sup. útil (m²)	Sup. cons. (m²)
L1 - Espacio diáfano	465.44	
L2 - Espacio diáfano	382.05	
L2 - Almacén	54.65	
TOTAL LOCAL 1	465.44	479.51
TOTAL LOCAL 2	447.29	453.97



SA 24110

REHABILITACIÓN DE LOCAL
PARA AMPLIACIÓN DE LA SEDE
DE LA CRUZ ROJA DE
CERDANYOLA DEL VALLÈS

EMPLAZAMIENTO

Carretera Barcelona, 178, BX 1-2
08290, Cerdanyola del Vallès
(BARCELONA)

ARQUITECTO/A REDACTOR/A

SAPS OIA Arquitectura, SL
B67948059
Jordi Llongueras Torrent
Col·legiat Núm. 61214-6

FIRMA ARQUITECTO/A

ARQUITECTOS COLABORADORES

-
-
-
-

PROMOTOR/A

CRUZ ROJA ESPAÑOLA
Q2866001G

FIRMA PROMOTOR

PLANO


ESTADO ACTUAL
Planta Baja



ESCALA
1/150
FECHA
06-2025

PLANO

A02

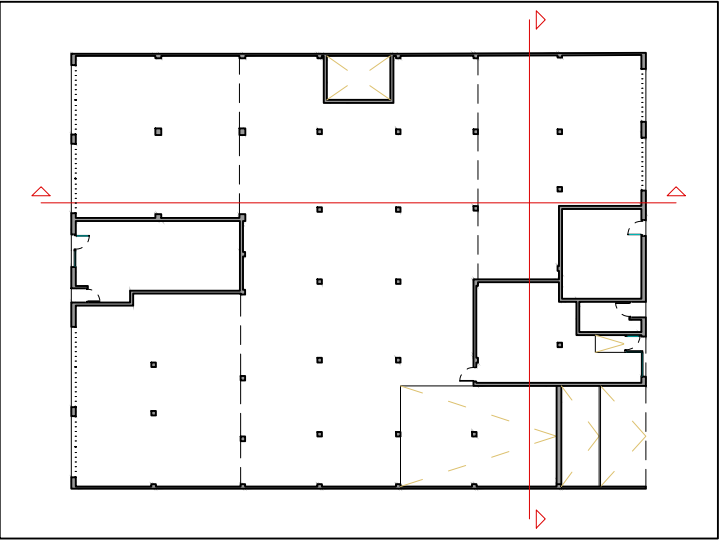

SA 24110

REHABILITACIÓN DE LOCAL
PARA AMPLIACIÓN DE LA SEDE
DE LA CRUZ ROJA DE
CERDANYOLA DEL VALLÈS

EMPLAZAMIENTO

Carretera Barcelona, 178, BX 1-2
08290, Cerdanyola del Vallès
(BARCELONA)

ARQUITECTO/A REDACTOR/A

SAPS OIA Arquitectura, SL
B67948059
Jordi Llongueras Torrent
Col·legiat Núm. 61214-6

FIRMA ARQUITECTO/A

ARQUITECTOS COLABORADORES

-
-
-
-

PROMOTOR/A

CRUZ ROJA ESPAÑOLA
Q2866001G


FIRMA PROMOTOR

PLANO


ESTADO ACTUAL
Secciones

	ESCALA 1/150	PLANO A03
	FECHA 06-2025	


SECCIÓN A-A'

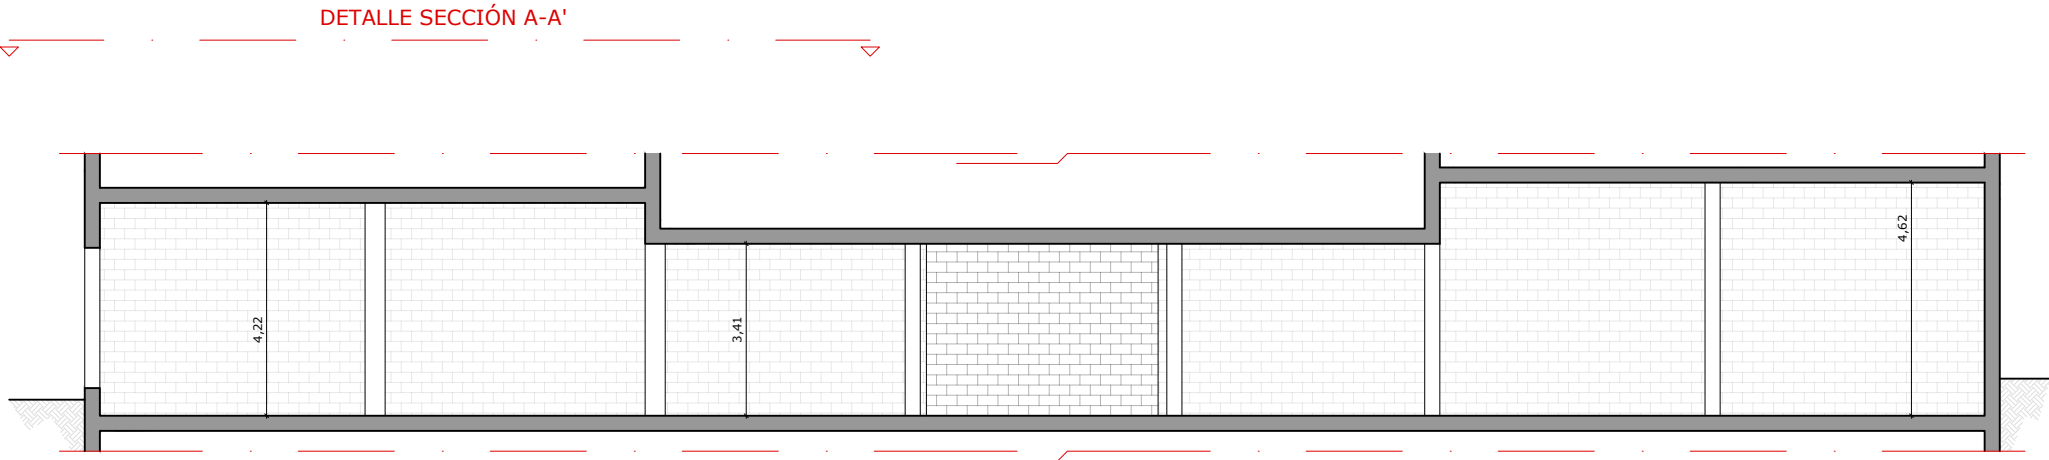


SECCIÓN B-B'

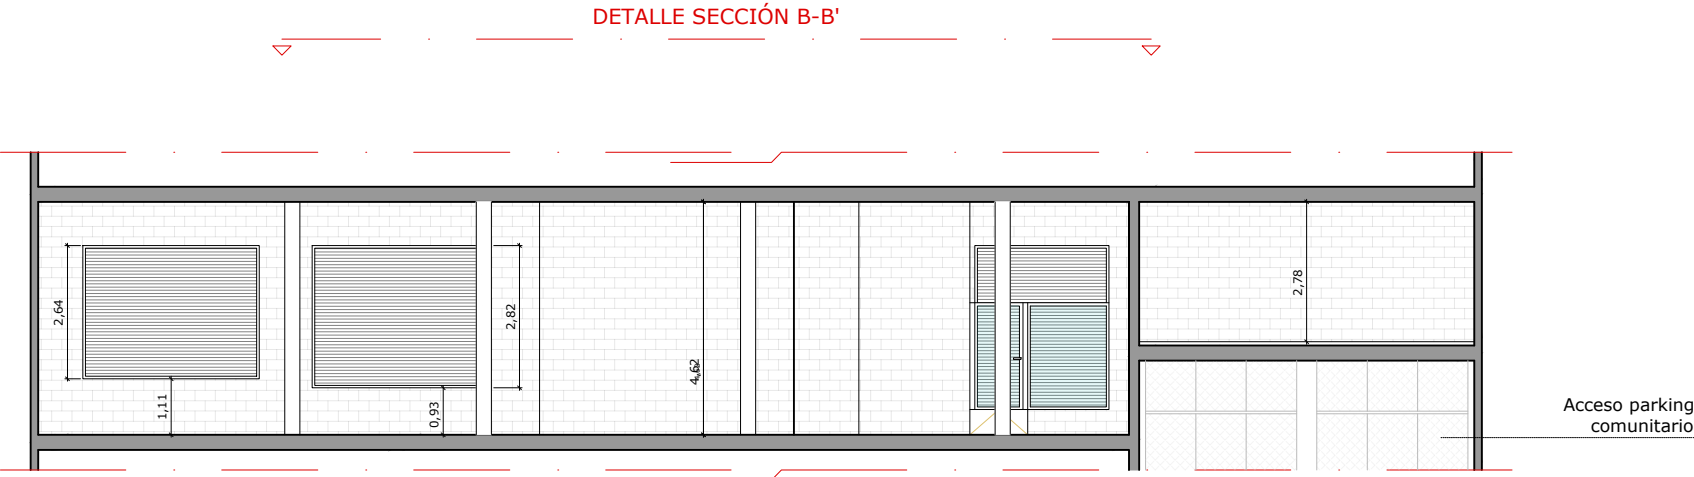

DETALLE SECCIÓN A-A'

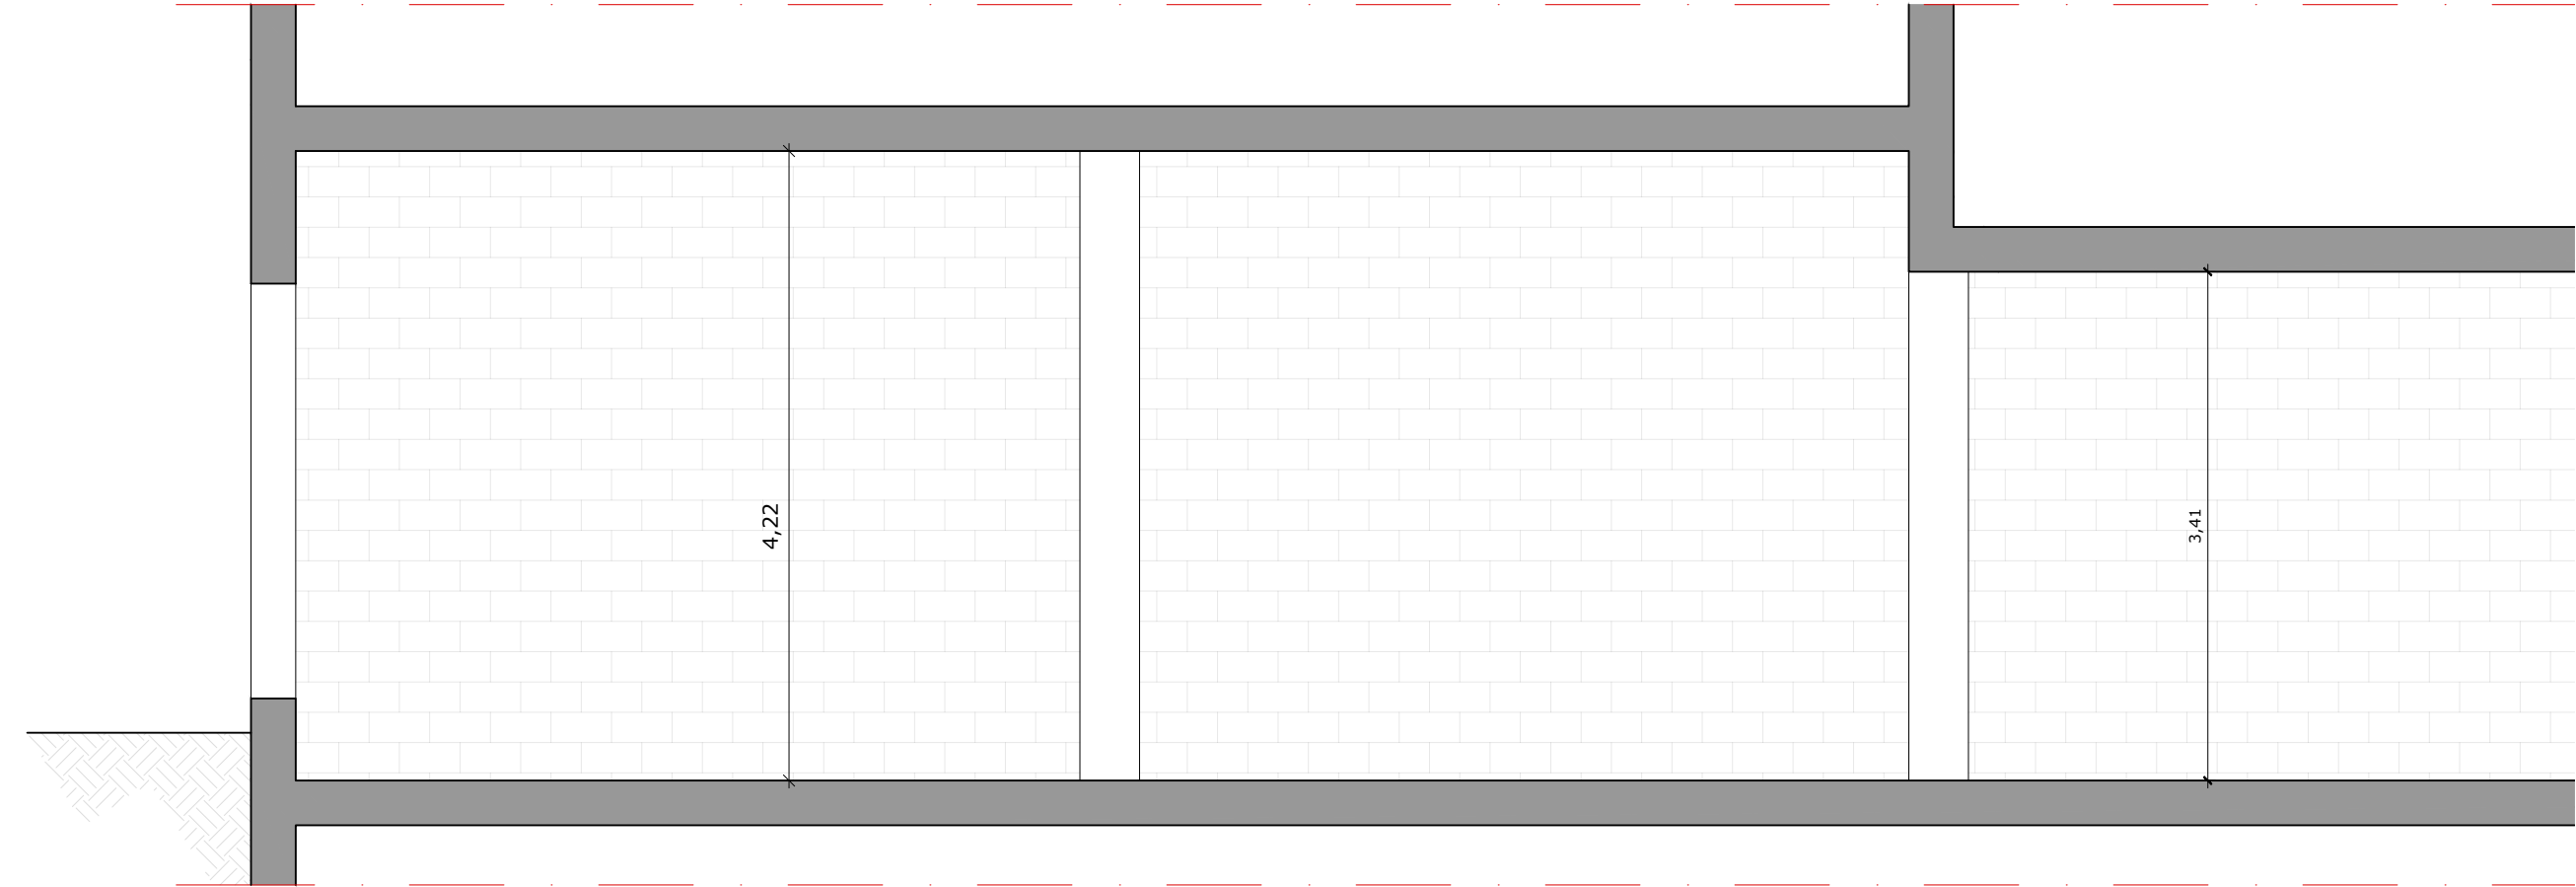

DETALLE SECCIÓN B-B'

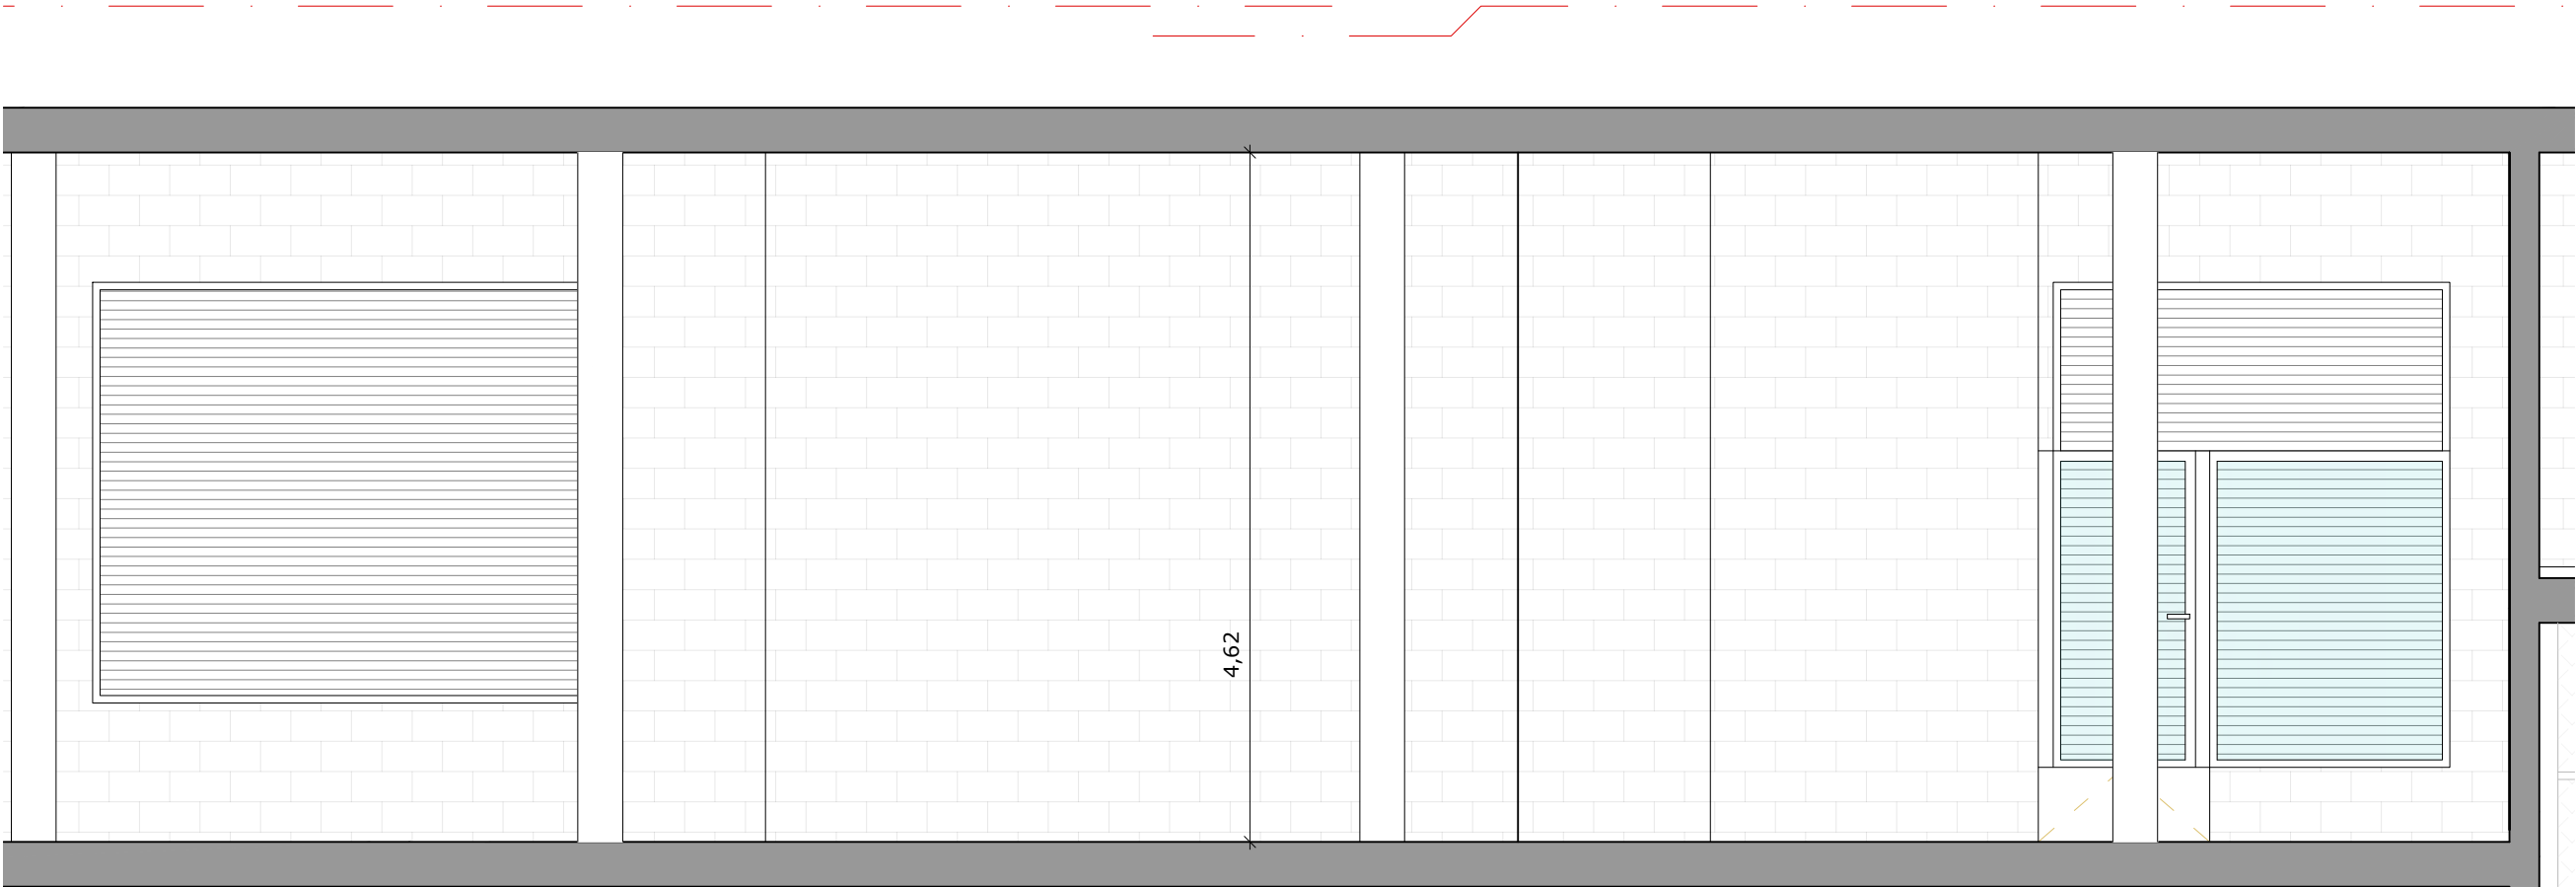

SA 24110

REHABILITACIÓN DE LOCAL
PARA AMPLIACIÓN DE LA SEDE
DE LA CRUZ ROJA DE
CERDANYOLA DEL VALLÈS

EMPLAZAMIENTO

Carretera Barcelona, 178, BX 1-2
08290, Cerdanyola del Vallès
(BARCELONA)

ARQUITECTO/A REDACTOR/A

SAPS OIA Arquitectura, SL
B67948059
Jordi Llongueras Torrent
Col·legiat Núm. 61214-6

FIRMA ARQUITECTO/A

ARQUITECTOS COLABORADORES

-
-
-
-

PROMOTOR/A

CRUZ ROJA ESPAÑOLA
Q2866001G

FIRMA PROMOTOR

PLANO

ESTADO ACTUAL
Detalles secciones





ESCALA
1/100
FECHA
06-2025

PLANO

A04

FACHADA 1

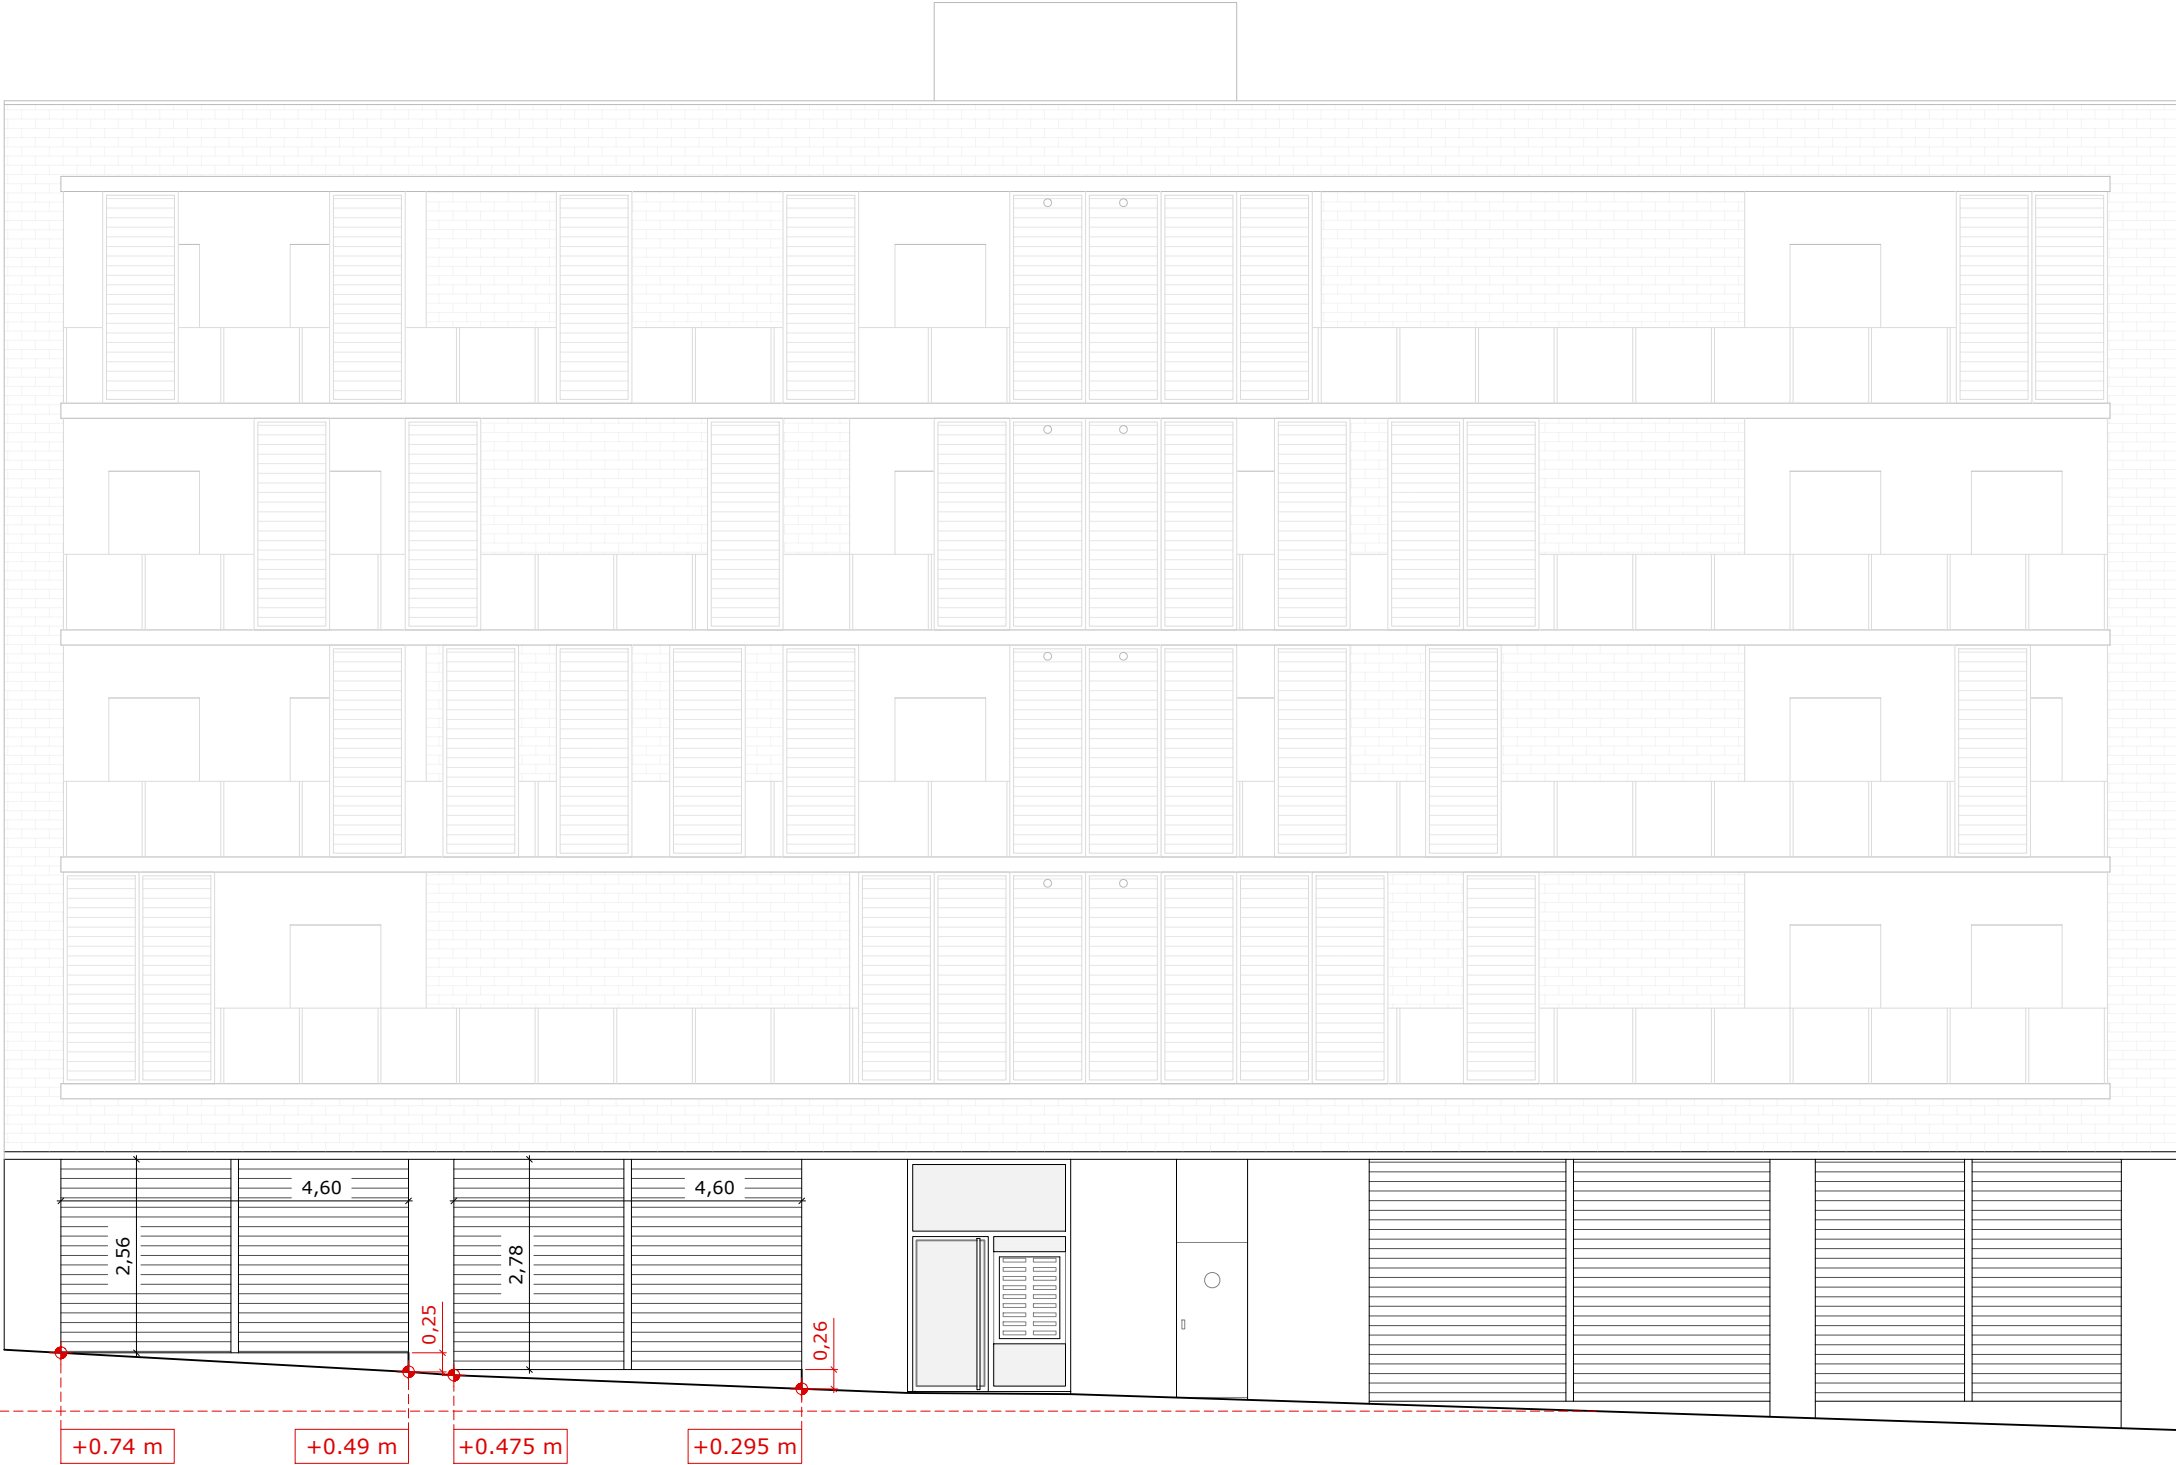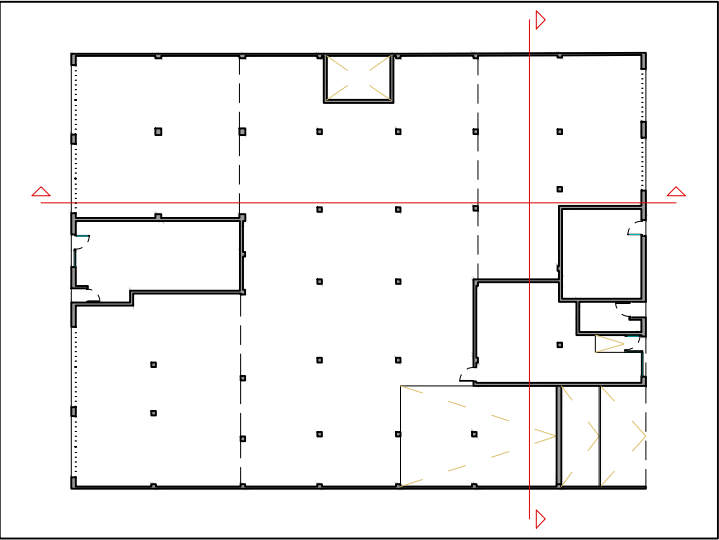

+0.00
Cota interior
de pavimento

+0.74 m

+0.49 m

+0.475 m

+0.295 m



SA 24110

REHABILITACIÓN DE LOCAL
PARA AMPLIACIÓN DE LA SEDE
DE LA CRUZ ROJA DE
CERDANYOLA DEL VALLÈS

EMPLAZAMIENTO

Carretera Barcelona, 178, BX 1-2
08290, Cerdanyola del Vallès
(BARCELONA)

ARQUITECTO/A REDACTOR/A

SAPS OIA Arquitectura, SL
B67948059
Jordi Llongueras Torrent
Col·legiat Núm. 61214-6

FIRMA ARQUITECTO/A

ARQUITECTOS COLABORADORES

-
-
-
-

PROMOTOR/A

CRUZ ROJA ESPAÑOLA
Q2866001G

FIRMA PROMOTOR

PLANO

ESTADO ACTUAL
Fachada 1 - Ctra. Barcelona





ESCALA
1/100
FECHA
06-2025

PLANO

A05

FACHADA 2

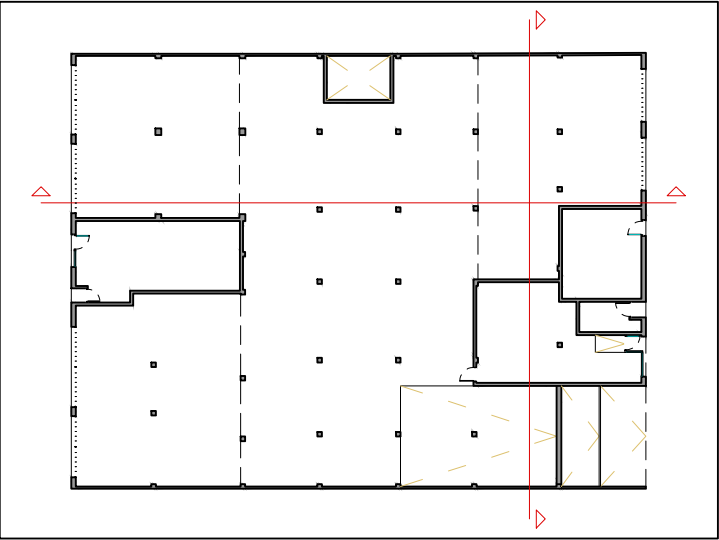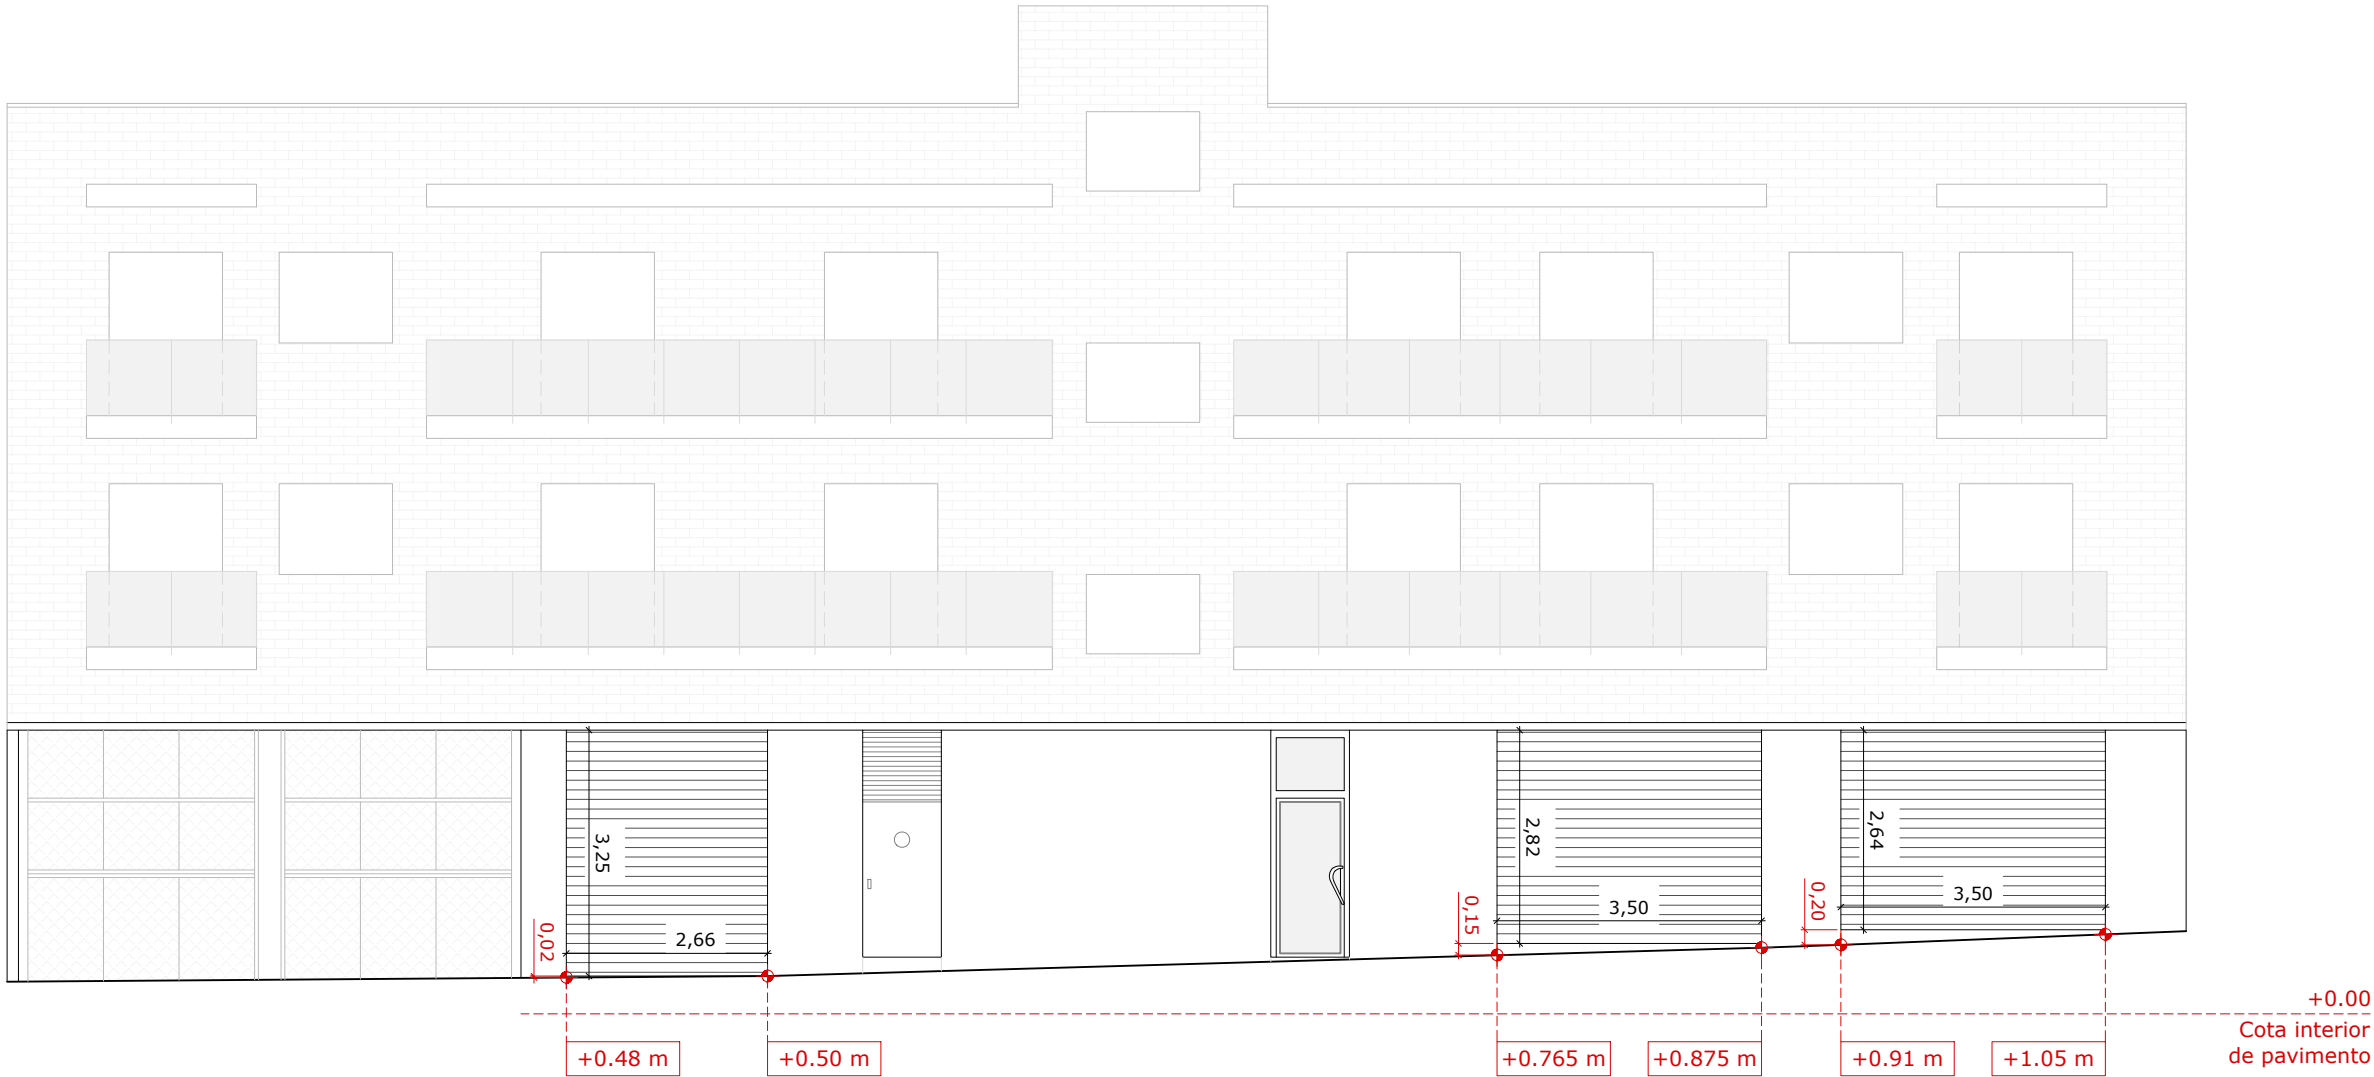

SA 24110

REHABILITACIÓN DE LOCAL
PARA AMPLIACIÓN DE LA SEDE
DE LA CRUZ ROJA DE
CERDANYOLA DEL VALLÈS

EMPLAZAMIENTO

Carretera Barcelona, 178, BX 1-2
08290, Cerdanyola del Vallès
(BARCELONA)

ARQUITECTO/A REDACTOR/A

SAPS OIA Arquitectura, SL
B67948059
Jordi Llongueras Torrent
Col·legiat Núm. 61214-6

FIRMA ARQUITECTO/A

ARQUITECTOS COLABORADORES

-
-
-
-

PROMOTOR/A

CRUZ ROJA ESPAÑOLA
Q2866001G

FIRMA PROMOTOR

PLANO

ESTADO ACTUAL
Fachada 2 - C. Barberà



ESCALA
1/100
FECHA
06-2025

PLANO

A06



SA 24110

REHABILITACIÓN DE LOCAL
PARA AMPLIACIÓN DE LA SEDE
DE LA CRUZ ROJA DE
CERDANYOLA DEL VALLÈS

EMPLAZAMIENTO

Carretera Barcelona, 178, BX 1-2
08290, Cerdanyola del Vallès
(BARCELONA)

ARQUITECTO/A REDACTOR/A

SAPS OIA Arquitectura, SL
B67948059
Jordi Llongueras Torrent
Col·legiat Núm. 61214-6

FIRMA ARQUITECTO/A

ARQUITECTOS COLABORADORES

-
-
-
-

PROMOTOR/A

CRUZ ROJA ESPAÑOLA
Q2866001G

FIRMA PROMOTOR

PLANO


PROPUESTA
Planta Baja



ESCALA
1/150
FECHA
06-2025

PLANO

A07

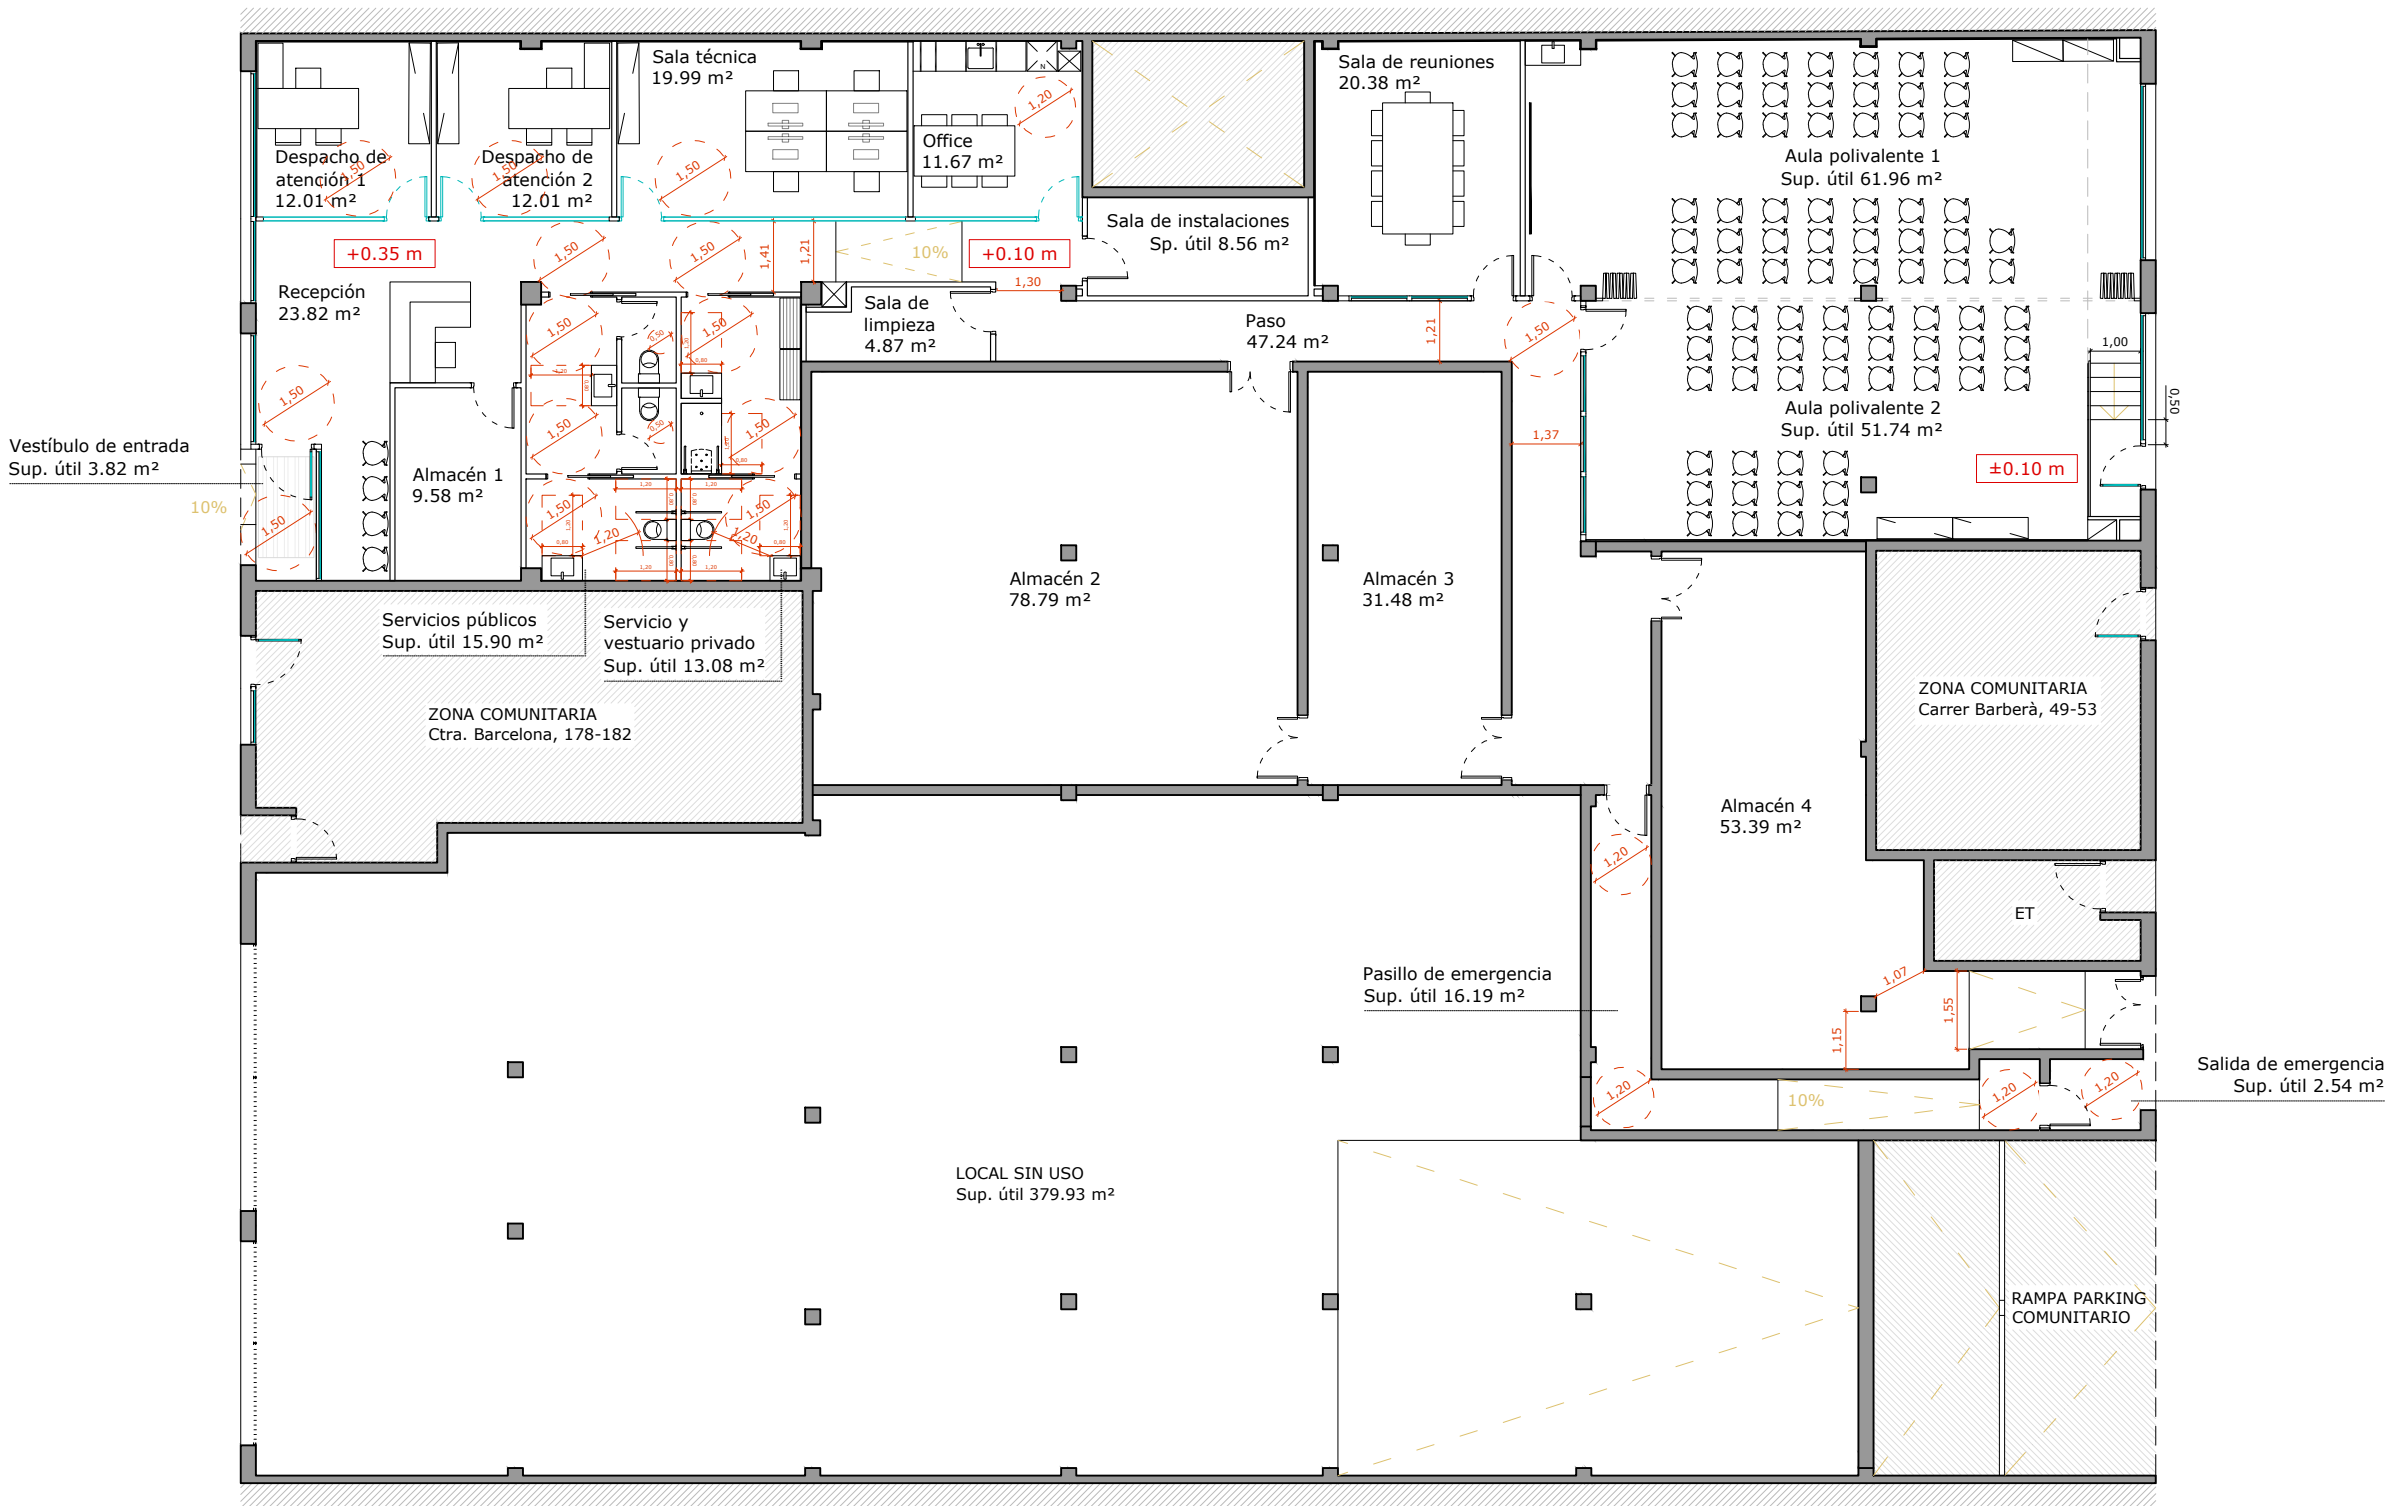


PLANTA BAJA: INTERIOR

ESTANCIA	Sup. útil (m²)	Sup. cons. (m²)
Recepción	23.82	
Despacho de atención 1	12.01	
Despacho de atención 2	12.01	
Sala técnica	19.99	
Office	11.67	
Sala de limpieza	4.87	
Sala de instalaciones	8.56	
Sala de reuniones	20.38	
Paso	47.24	
Pasillo de emergencia	16.19	
Aula polivalente 1	61.96	
Aula polivalente 2	51.74	
Servicios públicos	15.90	
Servicio y vestuario privado	13.08	
Almacén 1	9.58	
Almacén 2	78.79	
Almacén 3	31.48	
Almacén 4	53.39	
TOTAL INTERIOR	492.69	541.98

PLANTA BAJA: EXTERIOR

ESTANCIA	Sup. útil (m²)	Sup. cons. (m²)
Vestíbulo de entrada	3.82	
Salida de emergencia	2.54	
TOTAL EXTERIOR	6.36	

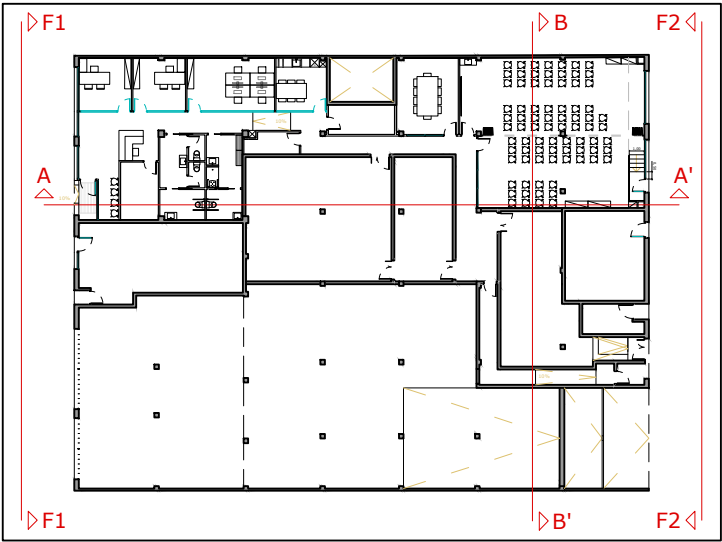

SA 24110

REHABILITACIÓN DE LOCAL
PARA AMPLIACIÓN DE LA SEDE
DE LA CRUZ ROJA DE
CERDANYOLA DEL VALLÈS

EMPLAZAMIENTO

Carretera Barcelona, 178, BX 1-2
08290, Cerdanyola del Vallès
(BARCELONA)

ARQUITECTO/A REDACTOR/A

SAPS OIA Arquitectura, SL
B67948059
Jordi Llongueras Torrent
Col·legiat Núm. 61214-6

FIRMA ARQUITECTO/A

ARQUITECTOS COLABORADORES

-
-
-
-

PROMOTOR/A

CRUZ ROJA ESPAÑOLA
Q2866001G


FIRMA PROMOTOR

PLANO


PROPUESTA
Secciones

	ESCALA 1/150	PLANO A08
	FECHA 06-2025	


SECCIÓN A-A'

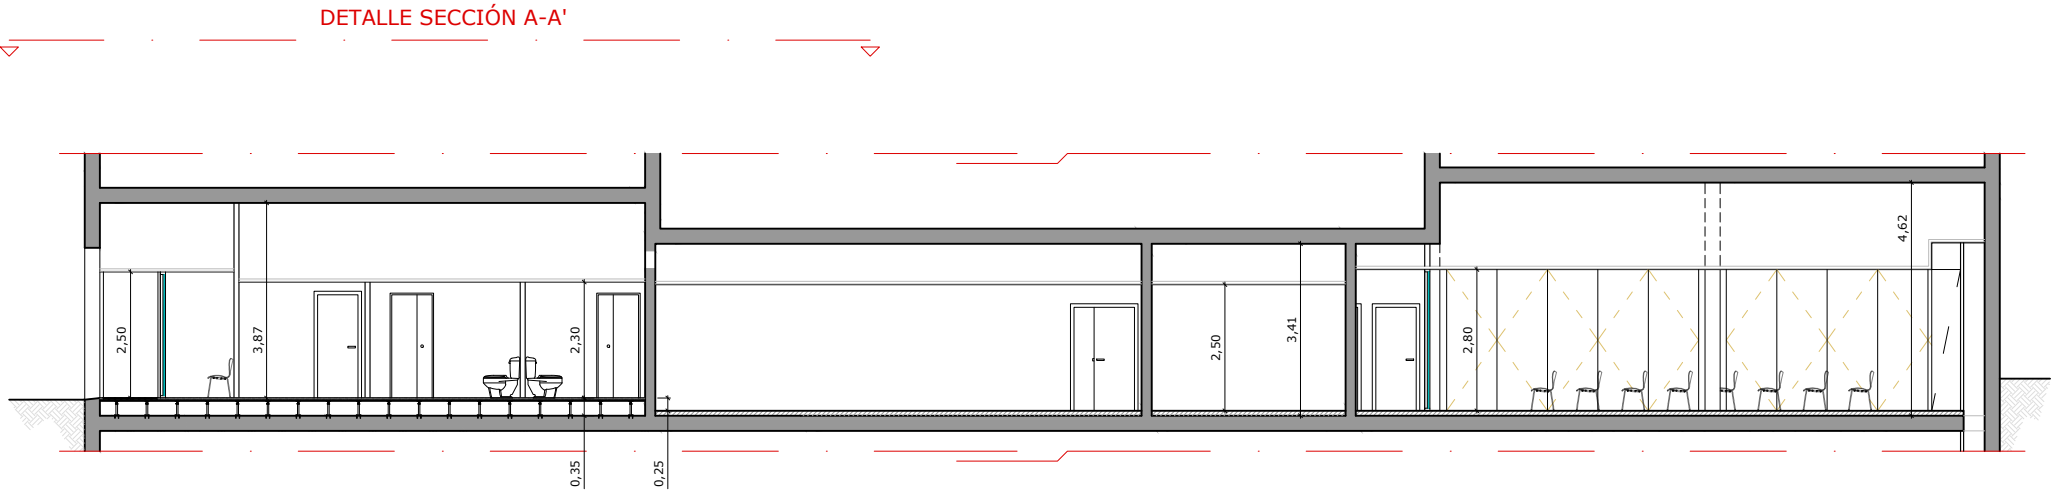


SECCIÓN B-B'

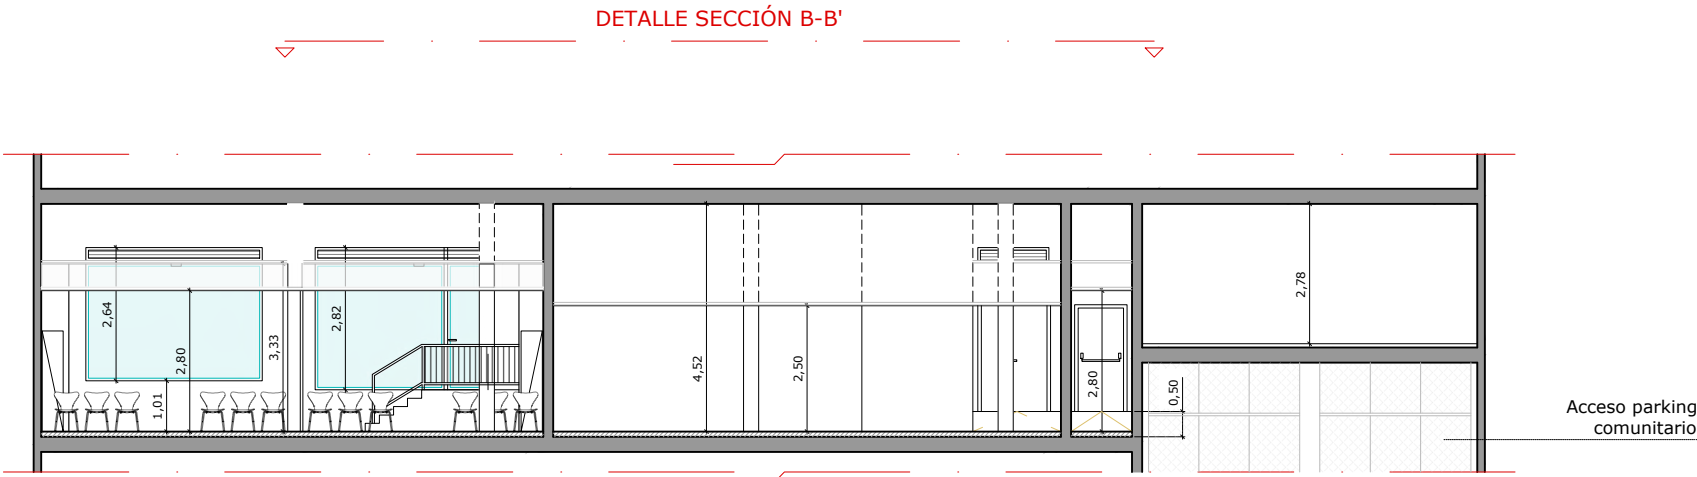

DETALLE SECCIÓN A-A'

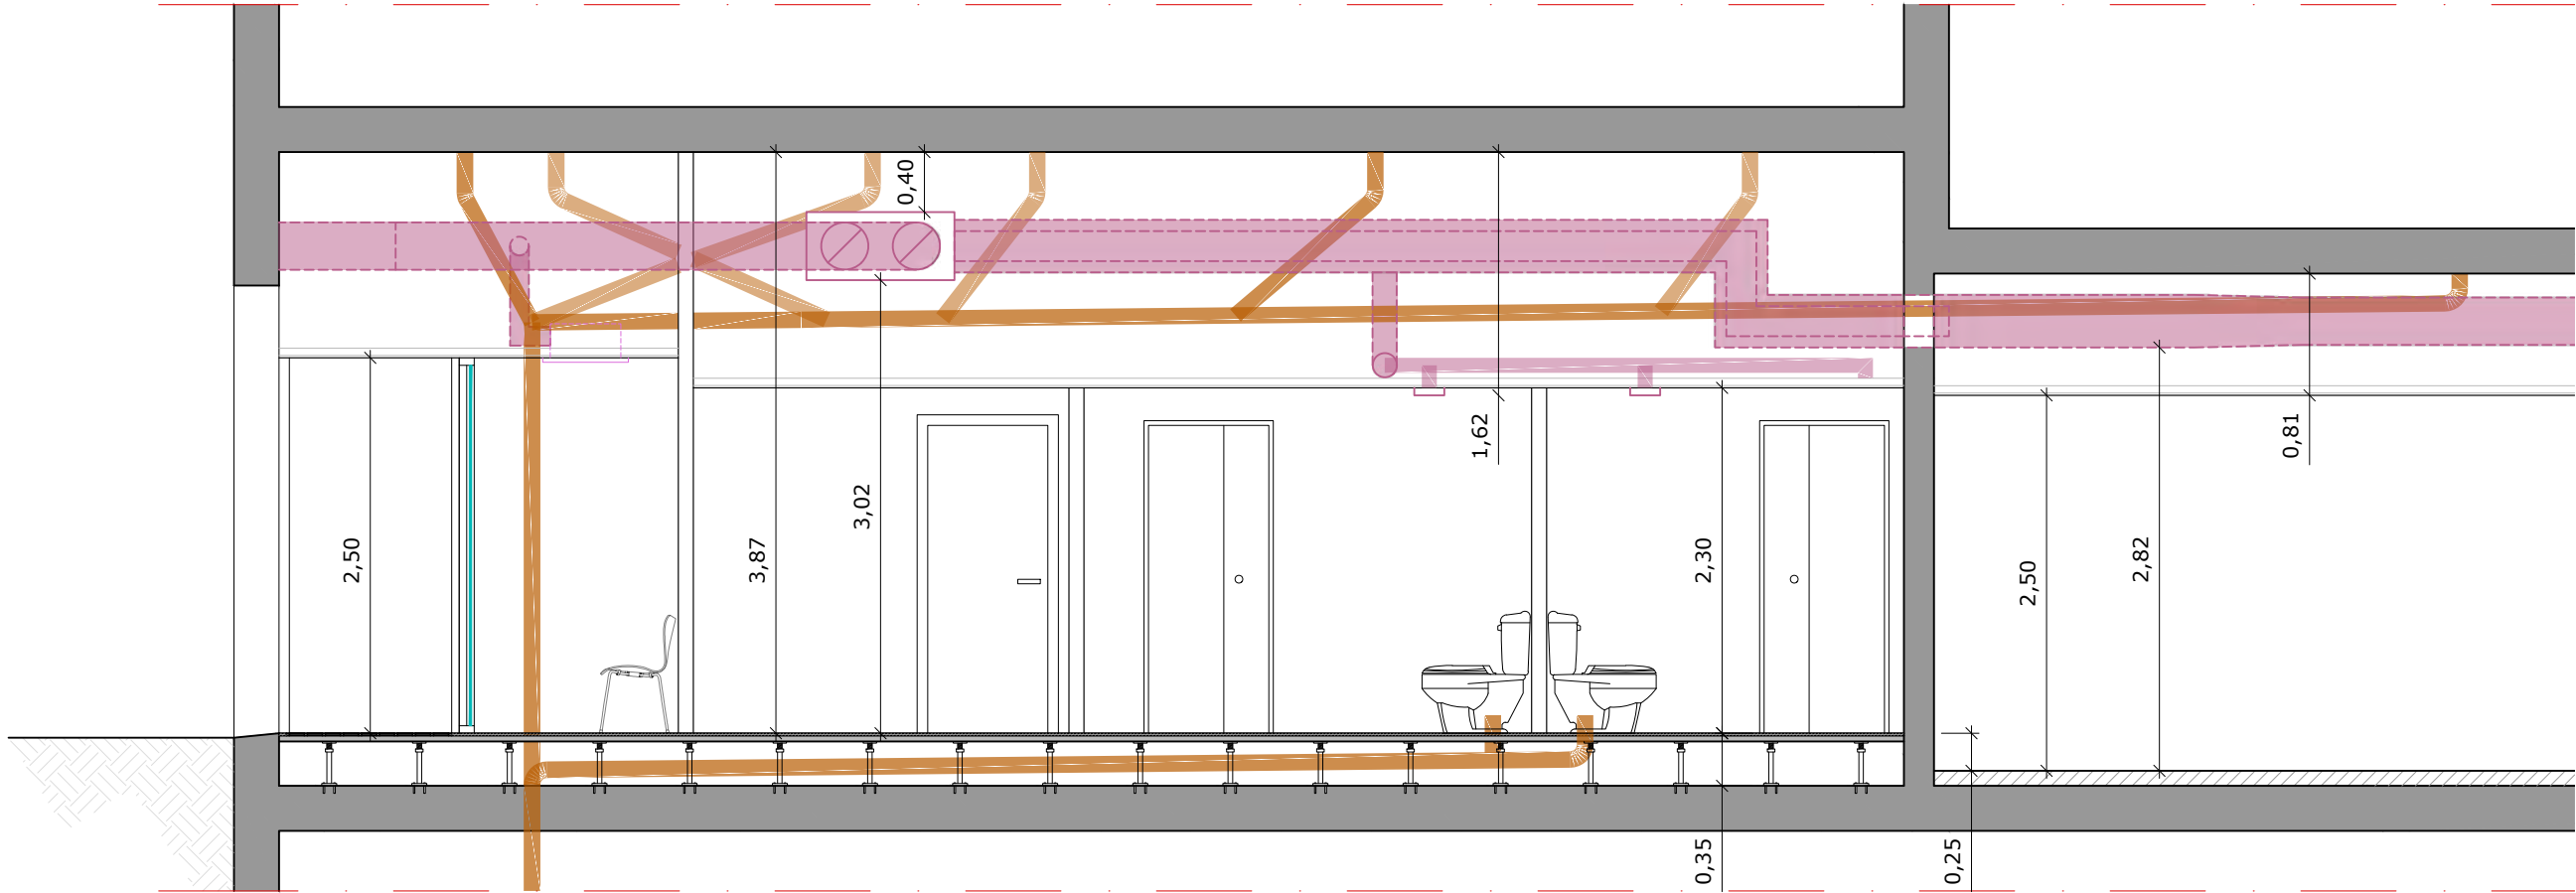

DETALLE SECCIÓN B-B'

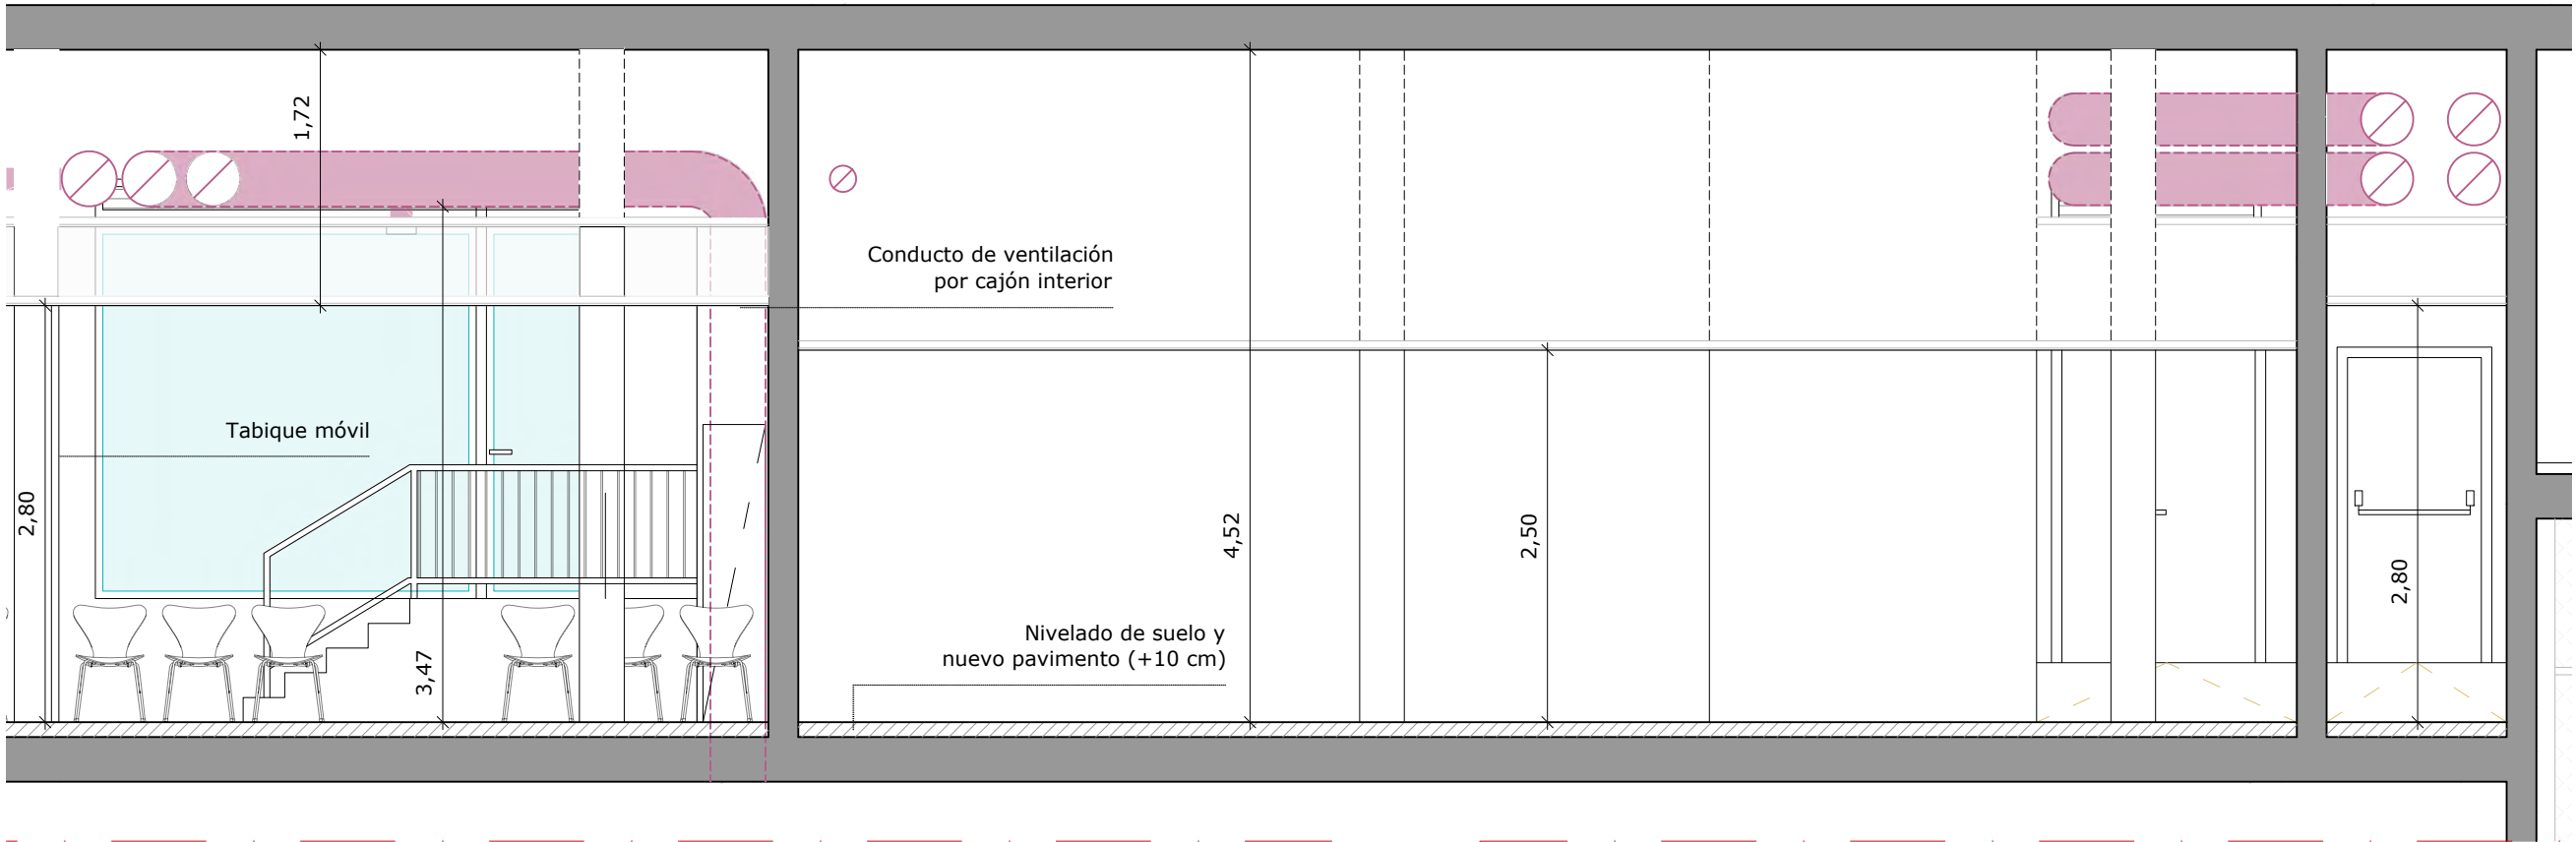

SA 24110

REHABILITACIÓN DE LOCAL
PARA AMPLIACIÓN DE LA SEDE
DE LA CRUZ ROJA DE
CERDANYOLA DEL VALLÈS

EMPLAZAMIENTO

Carretera Barcelona, 178, BX 1-2
08290, Cerdanyola del Vallès
(BARCELONA)

ARQUITECTO/A REDACTOR/A

SAPS OIA Arquitectura, SL
B67948059

Jordi Llongueras Torrent
Col·legiat Núm. 61214-6

FIRMA ARQUITECTO/A

ARQUITECTOS COLABORADORES

-
-
-
-

PROMOTOR/A

CRUZ ROJA ESPAÑOLA
Q2866001G

FIRMA PROMOTOR

PLANO

PROPUESTA
Detalles secciones




ESCALA
1/50

FECHA
06-2025

PLANO

A09

FACHADA 1

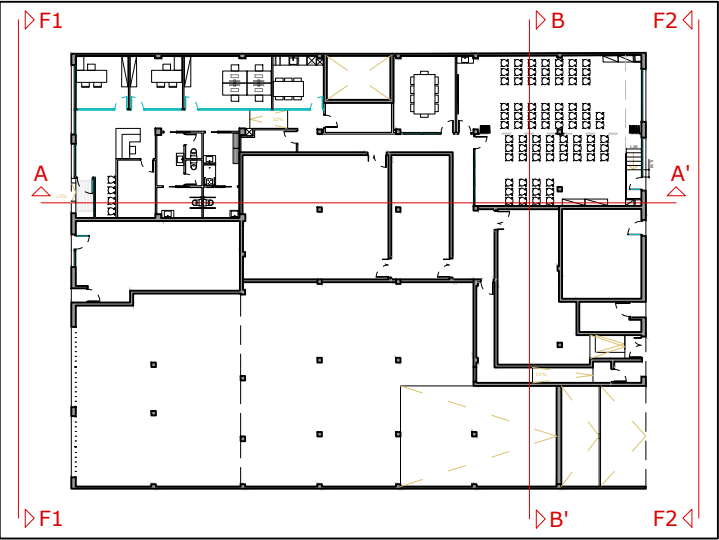

+0.35
Cota interior
de pavimento
técnico

+0.74 m

+0.49 m

+0.475 m

+0.295 m



SA 24110

REHABILITACIÓN DE LOCAL
PARA AMPLIACIÓN DE LA SEDE
DE LA CRUZ ROJA DE
CERDANYOLA DEL VALLÈS

EMPLAZAMIENTO

Carretera Barcelona, 178, BX 1-2
08290, Cerdanyola del Vallès
(BARCELONA)

ARQUITECTO/A REDACTOR/A

SAPS OIA Arquitectura, SL
B67948059
Jordi Llongueras Torrent
Col·legiat Núm. 61214-6

FIRMA ARQUITECTO/A

ARQUITECTOS COLABORADORES

-
-
-
-

PROMOTOR/A

CRUZ ROJA ESPAÑOLA
Q2866001G

FIRMA PROMOTOR

PLANO

PROPUESTA
Fachada 1 - Ctra Barcelona





ESCALA
1/150
FECHA
06-2025

PLANO

A10

FACHADA 2

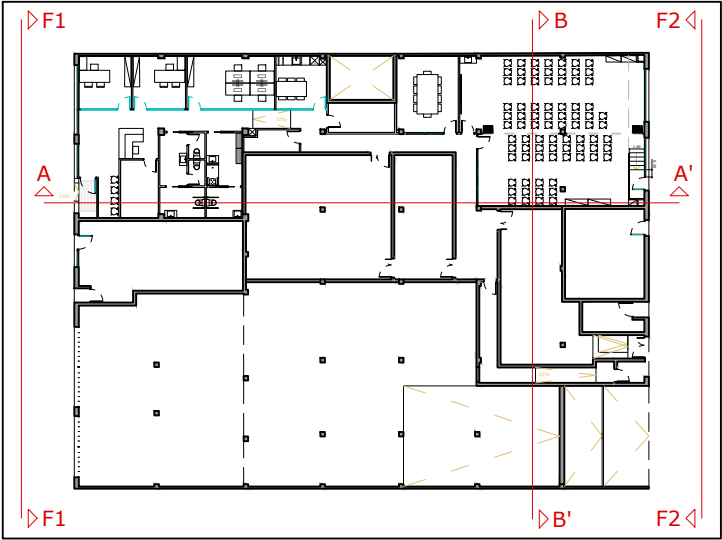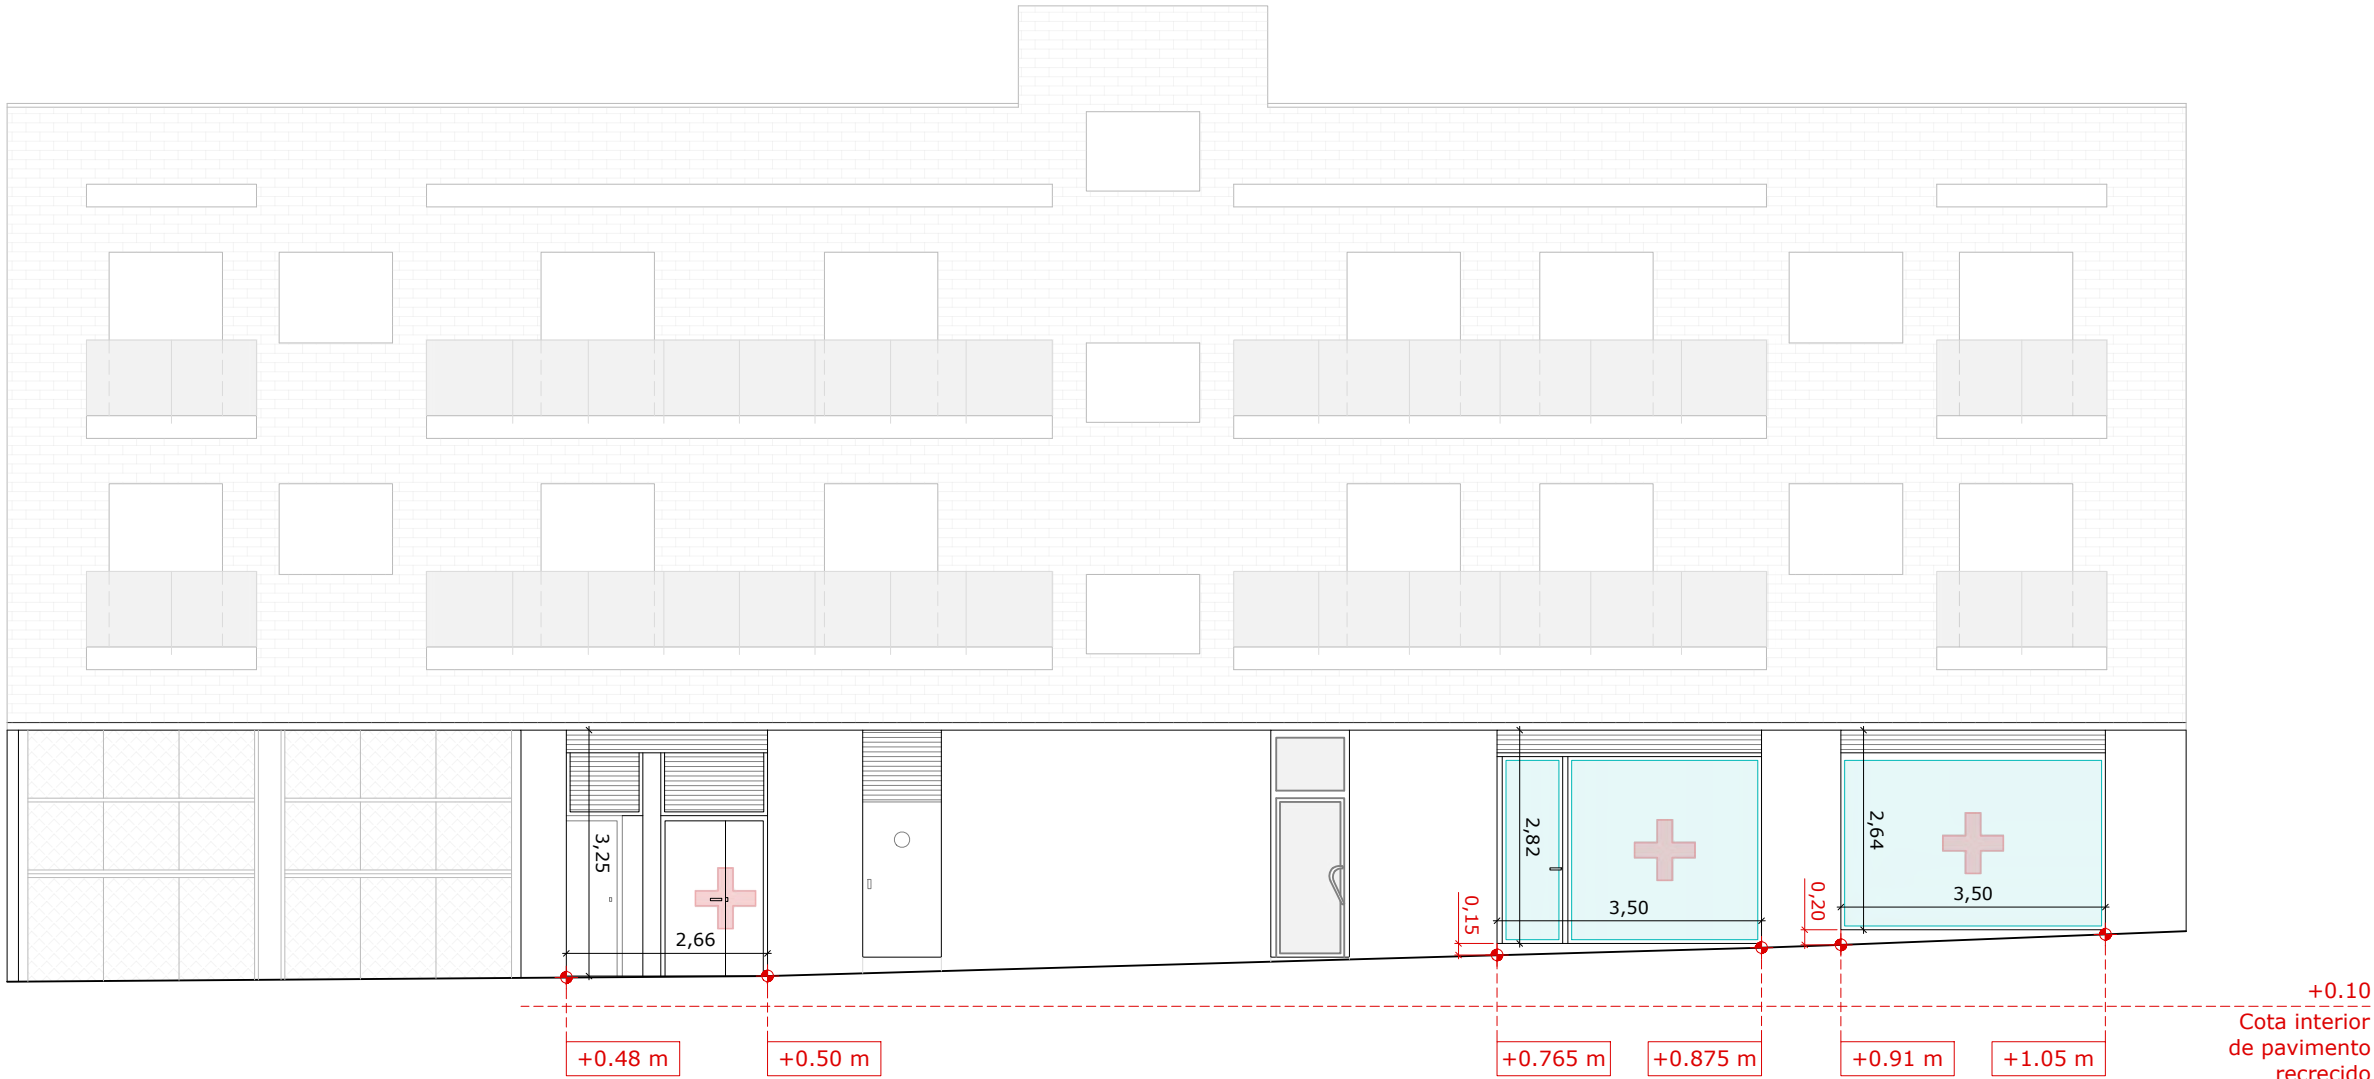

SA 24110

REHABILITACIÓN DE LOCAL
PARA AMPLIACIÓN DE LA SEDE
DE LA CRUZ ROJA DE
CERDANYOLA DEL VALLÈS

EMPLAZAMIENTO

Carretera Barcelona, 178, BX 1-2
08290, Cerdanyola del Vallès
(BARCELONA)

ARQUITECTO/A REDACTOR/A

SAPS OIA Arquitectura, SL
B67948059
Jordi Llongueras Torrent
Col·legiat Núm. 61214-6

FIRMA ARQUITECTO/A

ARQUITECTOS COLABORADORES

-
-
-
-

PROMOTOR/A

CRUZ ROJA ESPAÑOLA
Q2866001G

FIRMA PROMOTOR

PLANO


PROPUESTA
Fachada 2 - C. Barberà



ESCALA
1/150
FECHA
06-2025

PLANO

A11

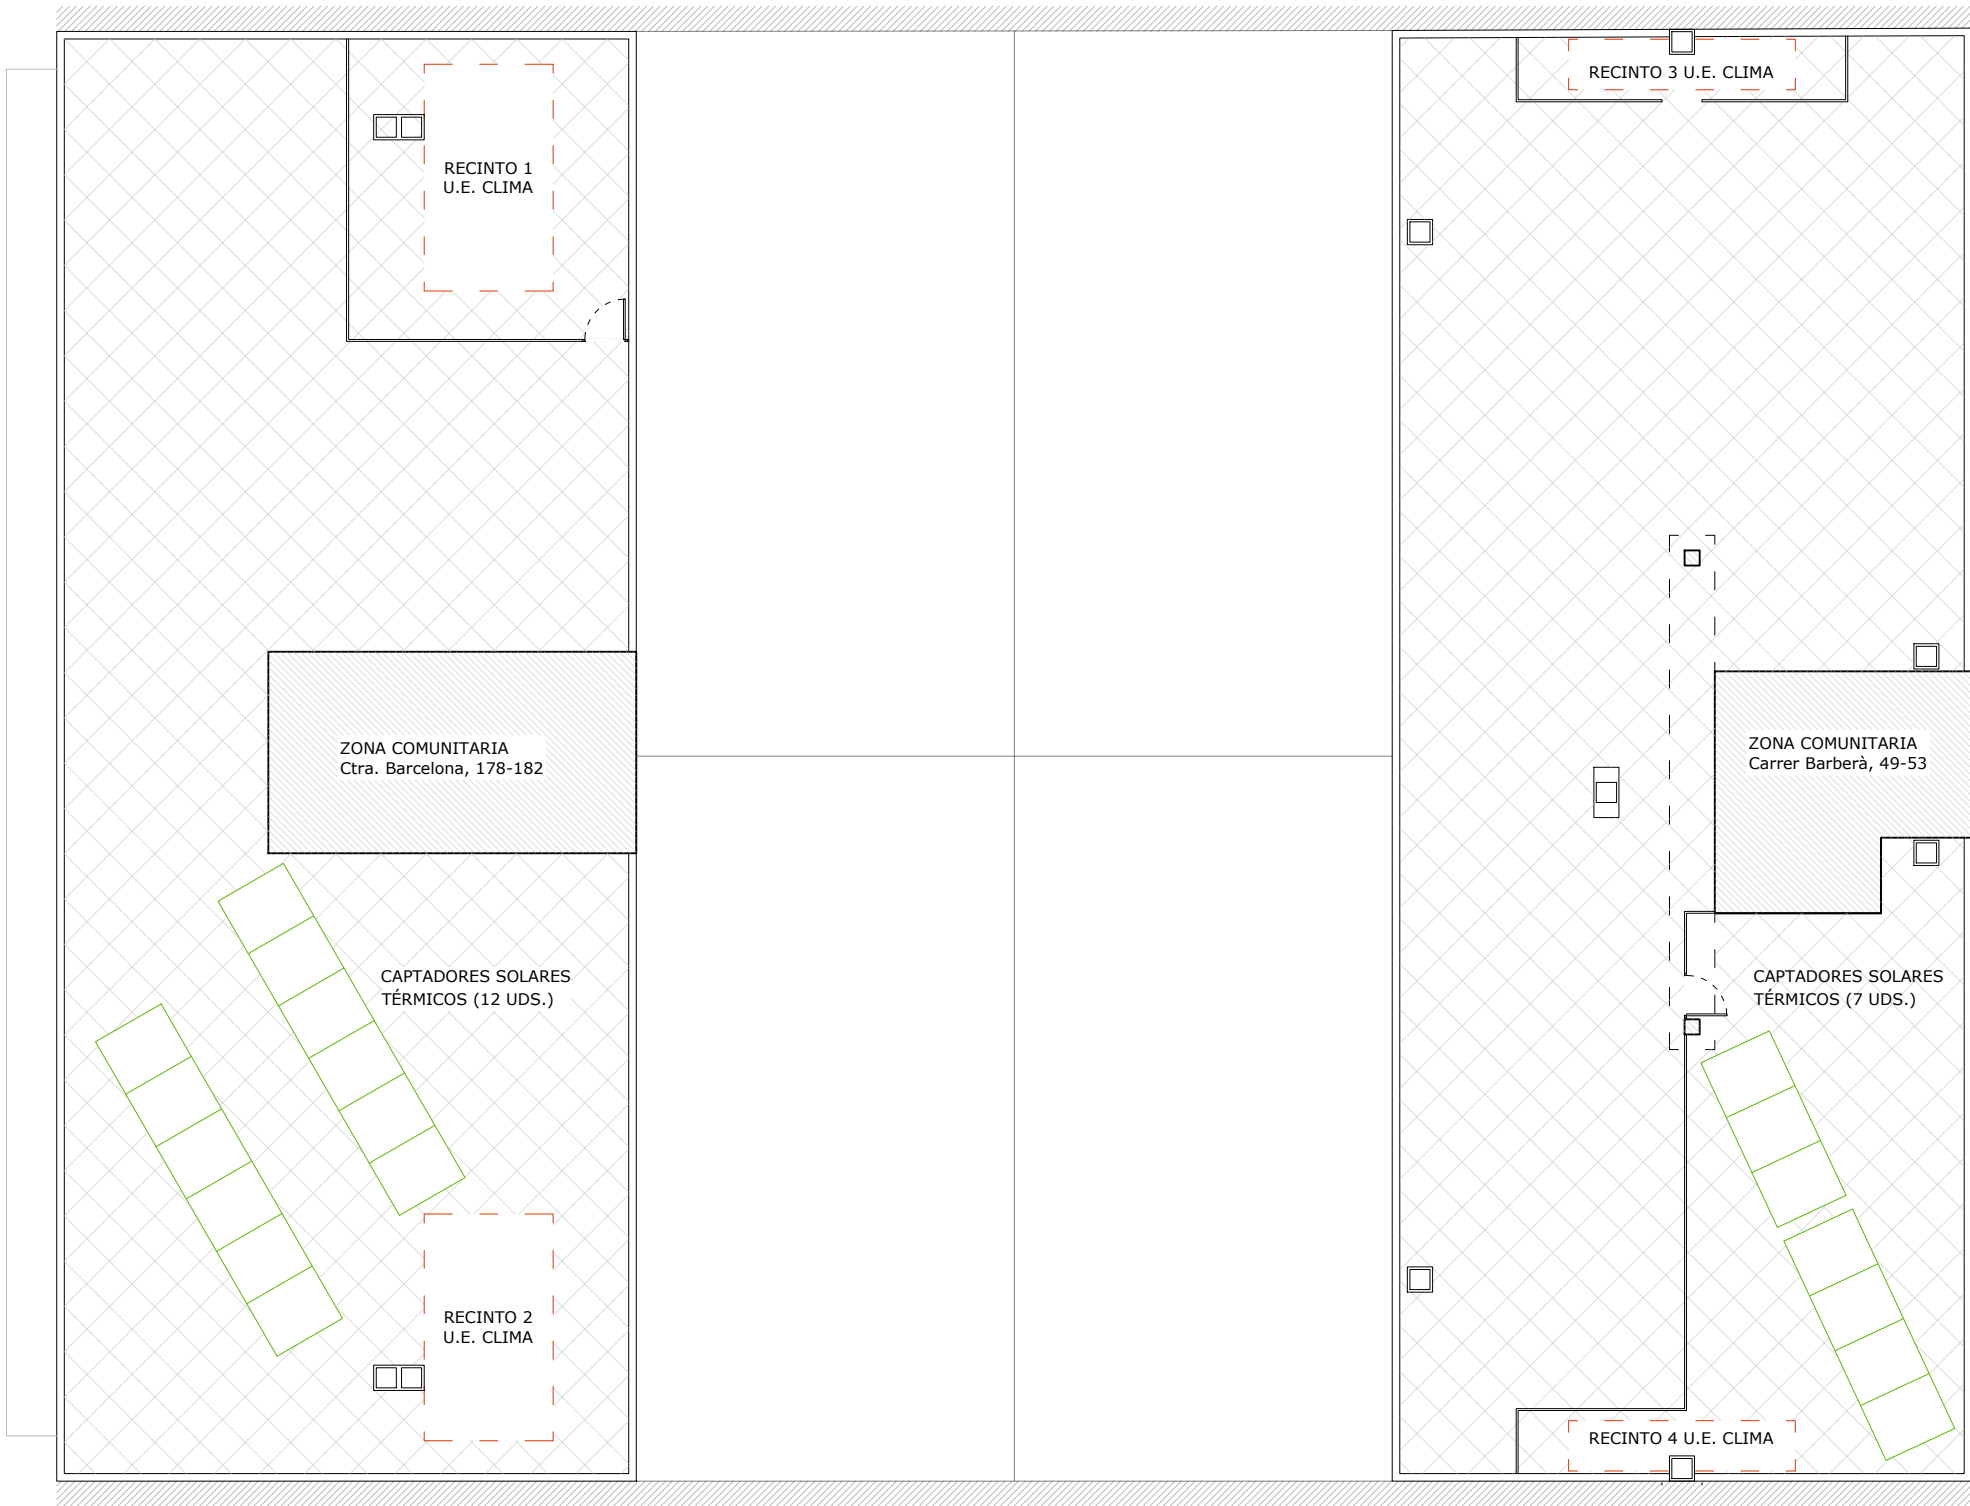

SA 24110

REHABILITACIÓN DE LOCAL
PARA AMPLIACIÓN DE LA SEDE
DE LA CRUZ ROJA DE
CERDANYOLA DEL VALLÈS

EMPLAZAMIENTO

Carretera Barcelona, 178, BX 1-2
08290, Cerdanyola del Vallès
(BARCELONA)

ARQUITECTO/A REDACTOR/A

SAPS OIA Arquitectura, SL
B67948059
Jordi Llongueras Torrent
Col·legiat Núm. 61214-6

FIRMA ARQUITECTO/A

ARQUITECTOS COLABORADORES

-
-
-
-

PROMOTOR/A

CRUZ ROJA ESPAÑOLA
Q2866001G

FIRMA PROMOTOR

PLANO


PROPUESTA
Planta Cubierta



ESCALA
1/150
FECHA
06-2025

PLANO

A12

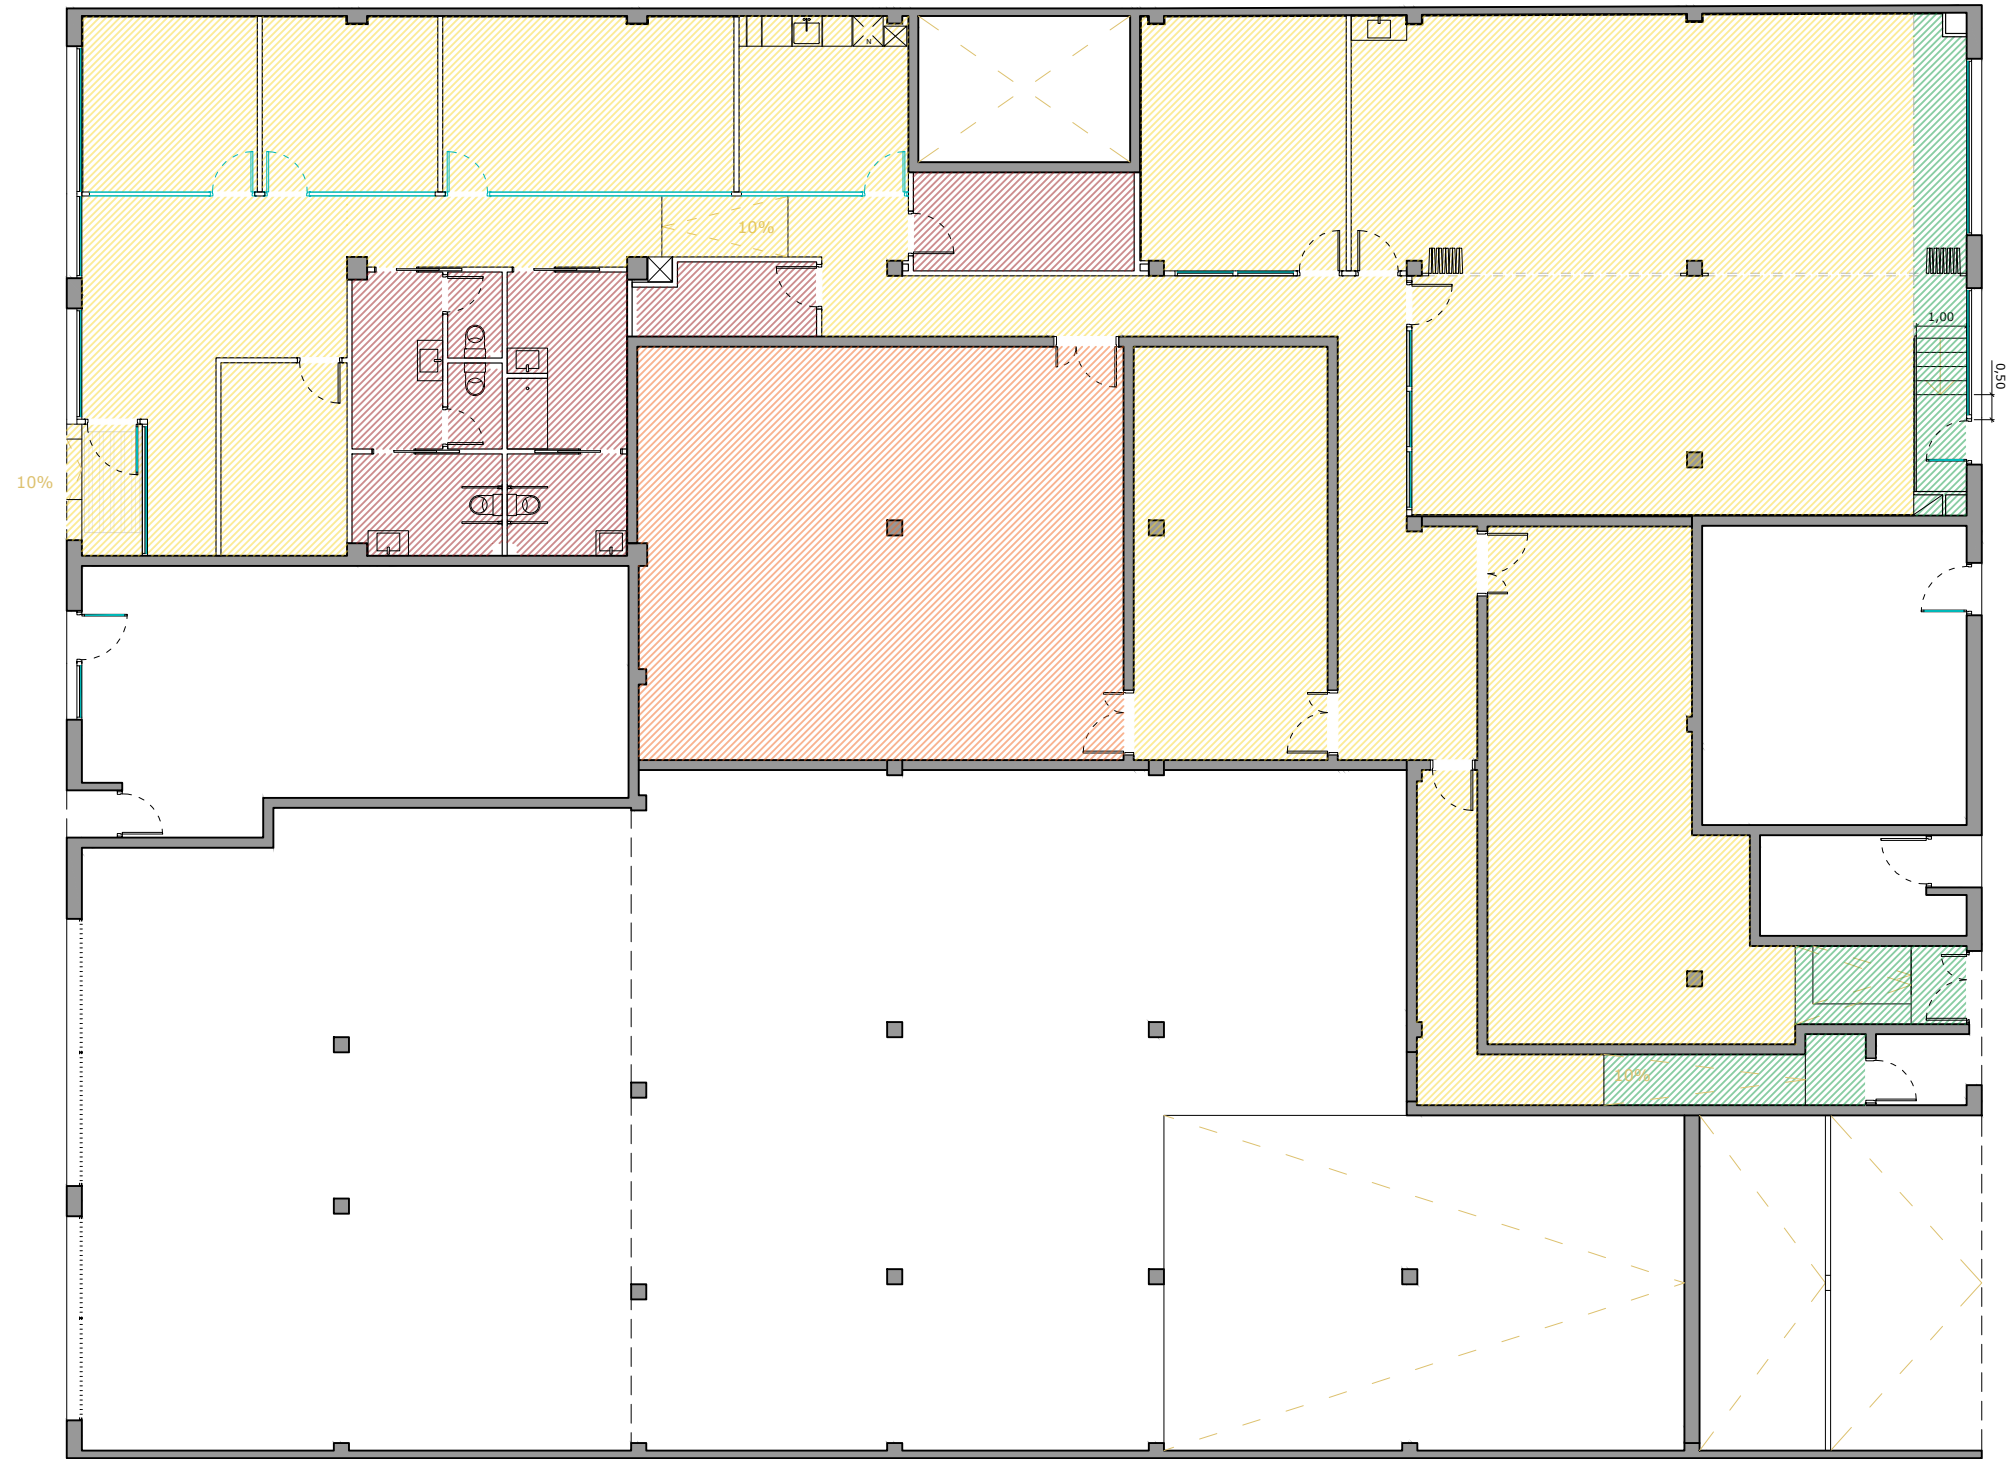

ALTURAS FALSOS TECHOS	
TRAMA	ALTURA
	3.33 m
	2.80 m
	2.50 m
	2.30 m



SA 24110

REHABILITACIÓN DE LOCAL
PARA AMPLIACIÓN DE LA SEDE
DE LA CRUZ ROJA DE
CERDANYOLA DEL VALLÈS

EMPLAZAMIENTO

Carretera Barcelona, 178, BX 1-2
08290, Cerdanyola del Vallès
(BARCELONA)

ARQUITECTO/A REDACTOR/A

SAPS OIA Arquitectura, SL
B67948059
Jordi Llongueras Torrent
Col·legiat Núm. 61214-6

FIRMA ARQUITECTO/A

ARQUITECTOS COLABORADORES

-
-
-
-

PROMOTOR/A

CRUZ ROJA ESPAÑOLA
Q2866001G

FIRMA PROMOTOR

PLANO

PROPUESTA
Falsos techos



ESCALA
1/150
FECHA
06-2025

PLANO

A13



SA 24110

REHABILITACIÓN DE LOCAL
PARA AMPLIACIÓN DE LA SEDE
DE LA CRUZ ROJA DE
CERDANYOLA DEL VALLÈS

EMPLAZAMIENTO

Carretera Barcelona, 178, BX 1-2
08290, Cerdanyola del Vallès
(BARCELONA)

ARQUITECTO/A REDACTOR/A

SAPS OIA Arquitectura, SL
B67948059
Jordi Llongueras Torrent
Col·legiat Núm. 61214-6

FIRMA ARQUITECTO/A

ARQUITECTOS COLABORADORES

-
-
-
-

PROMOTOR/A

CRUZ ROJA ESPAÑOLA
Q2866001G

FIRMA PROMOTOR

PLANO


PROPUESTA
Tabiquería y carpintería



ESCALA
1/150
FECHA
06-2025

PLANO

A14

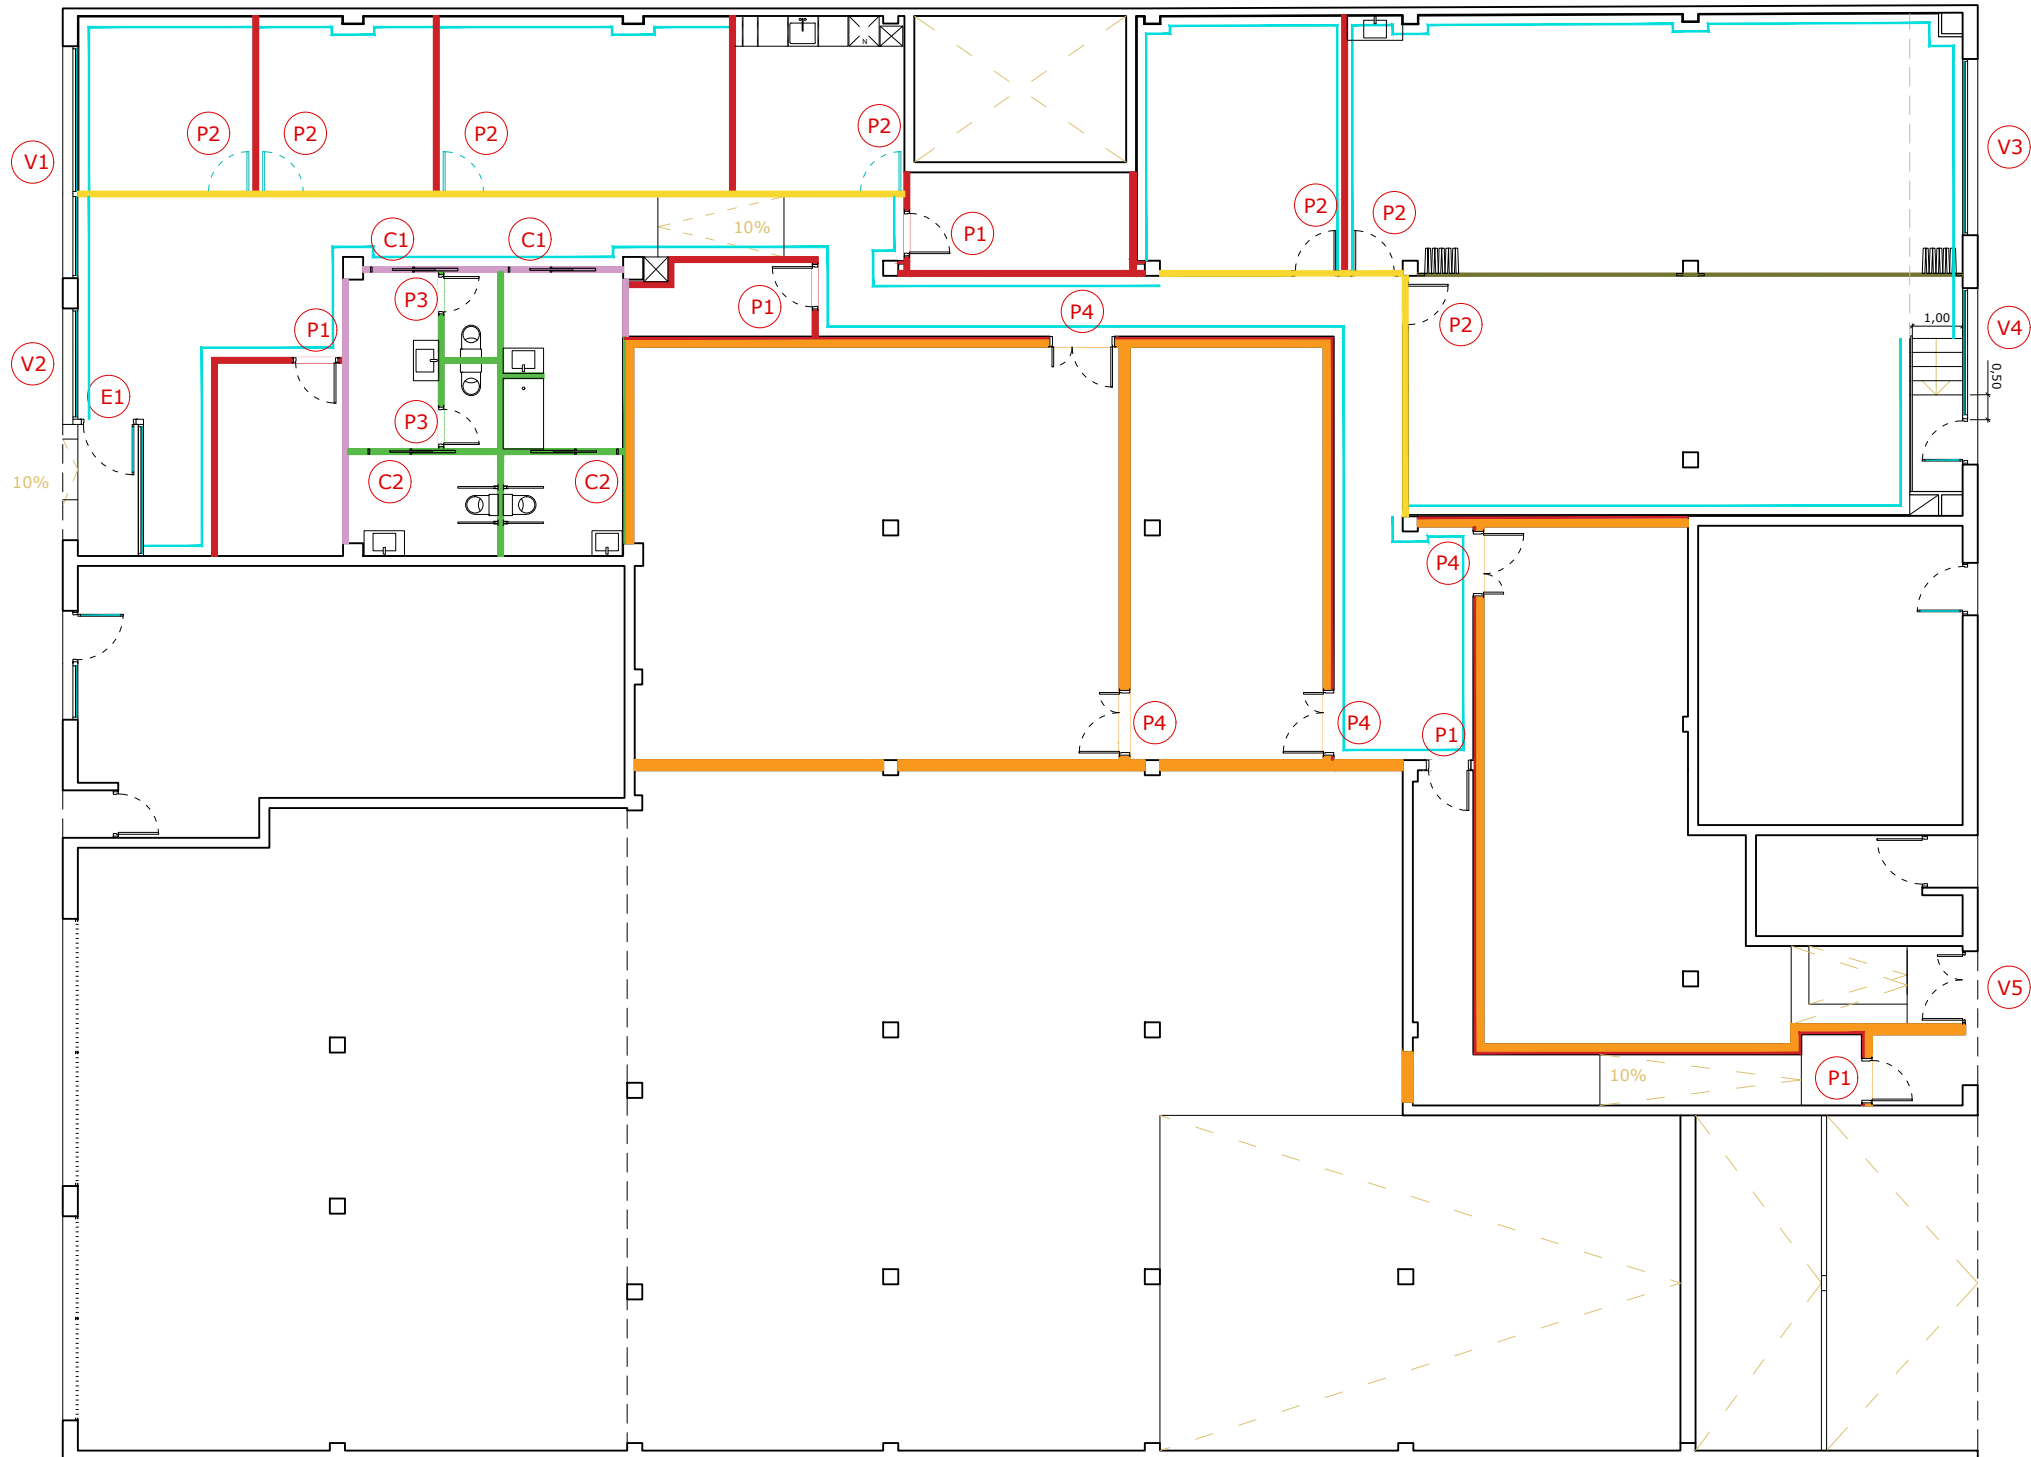

CONFIGURACIÓN TABIQUES Y DIVISORIAS			
TRAMA	IDENTIFICACIÓN	ESPESOR	CONFIGURACIÓN
	E1. Muro cerámico con trasdosado PYL estándar	191 mm	R + LC + O + 2N
	E2. Muro cerámico con trasdosado PYL hidrófugo	191 mm	R + LC + O + 2H
	E3. Muro de obra cerámica revocado a doble cara	170 mm	R + LC + R
	E4. Tabique autoportante PYL estándar	98 mm	2N + E + 2N
	E5. Tabique autoportante PYL hidrófugo	98 mm	2H + E + 2H
	E6. Tabique autoportante PYL mixto	98 mm	2N + E + 2H
	E7. Trasdoso PYL estándar	73 mm	E + 2N
	E8. Trasdoso PYL hidrófugo	73 mm	E + 2H
	E9. Trasdoso PYL melamina ⁽¹⁾	73 mm	E + N + M ₁₂
	E10. Trasdoso melamina sobre tabique PYL	97 mm	M ₁₂ + N + E + N + M ₁₂
	E11. Mampara modular de vidrio laminar	80 mm	VL (+ Tf)
	E12. Tabique móvil	102 mm	M ₁₆ + Em + M ₁₆

LEYENDA MATERIALES TABIQUES Y DIVISORIAS	
(LC)	Ladrillo cerámico perforado 24x13x7 cm
(R)	Revoco liso con acabado lavado realizado con mortero de cal, 20 mm
(E)	Estructura a base de perfil de chapa de acero galvanizado 48 mm, rellena de lana de roca
(O)	Estructura a base de maestras tipo omega de chapa de acero galvanizado, 16 mm
(Tf)	Tabique fónico sobre el falso techo
(Em)	Estructura interior doble formada por bastidor autoportante de aluminio anodizado, 70 mm, rellena de lana de roca + Bastidor perimetral telescópico de aluminio
(N)	Placa de yeso laminado estándar 12.5 mm
(H)	Placa de yeso laminado hidrófugo 12.5 mm
(M ₁₆)	Panel MDF con recubrimiento de melamina 16 mm, color natural
(M ₁₂)	Revestimiento mural MDF recubierto con papel melamínico 12 mm, color natural
	Doble vidrio laminar 5+5 mm, con butiral transparente, en perfilera perimetral de aluminio 25x80 mm(VL)
(Ca)	Cámara de aire

⁽¹⁾ En los tabiques y divisorias donde se realice un trasdosado de melamina, se sustituirá la placa exterior por una de melamina (M₁₂)



SA 24110

REHABILITACIÓN DE LOCAL
PARA AMPLIACIÓN DE LA SEDE
DE LA CRUZ ROJA DE
CERDANYOLA DEL VALLÈS

EMPLAZAMIENTO

Carretera Barcelona, 178, BX 1-2
08290, Cerdanyola del Vallès
(BARCELONA)

ARQUITECTO/A REDACTOR/A

SAPS OIA Arquitectura, SL
B67948059
Jordi Llongueras Torrent
Col·legiat Núm. 61214-6

FIRMA ARQUITECTO/A

ARQUITECTOS COLABORADORES

-
-
-
-

PROMOTOR/A

CRUZ ROJA ESPAÑOLA
Q2866001G

FIRMA PROMOTOR













PLANO

PROPUESTA
Detalles constructivos tabiques

ESCALA
1/10













FECHA
06-2025

PLANO
A15

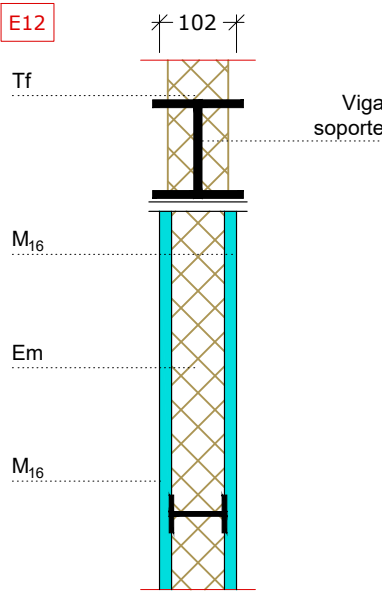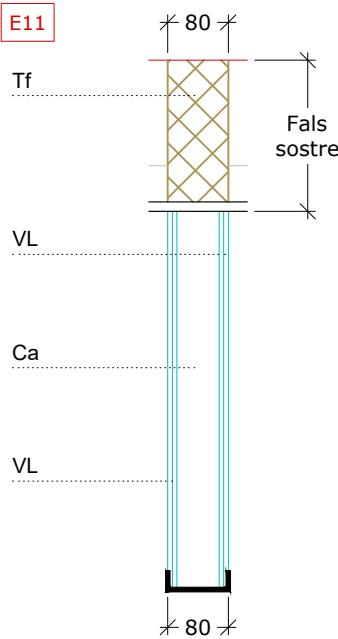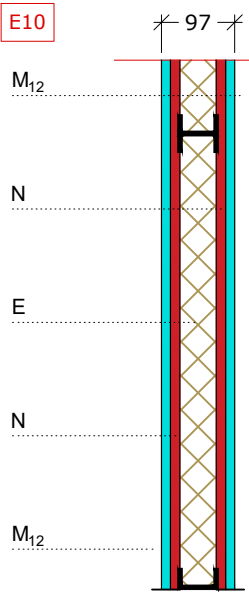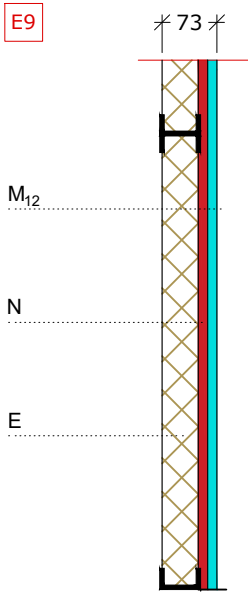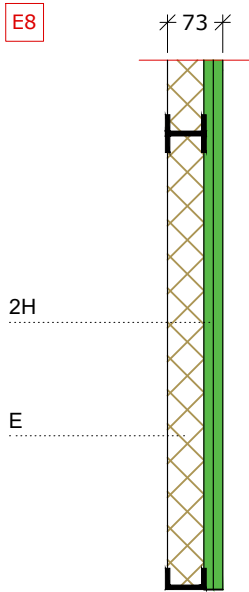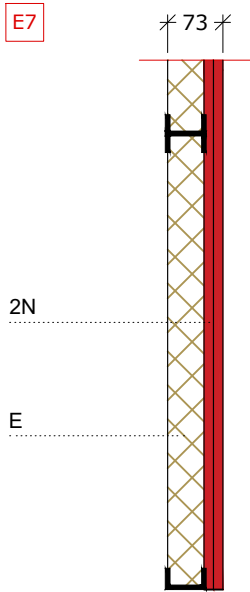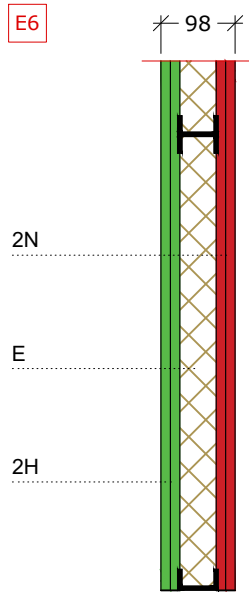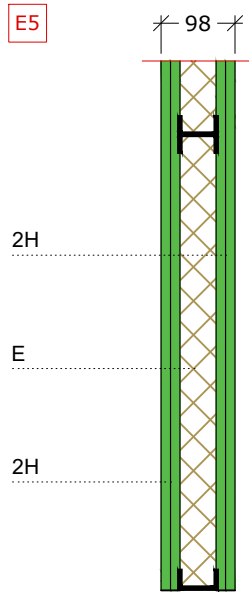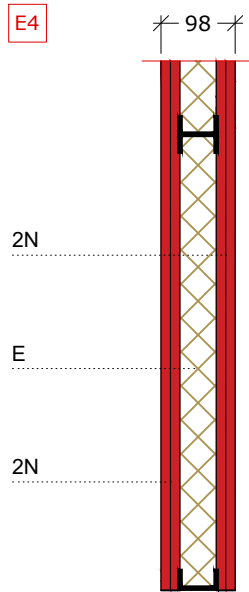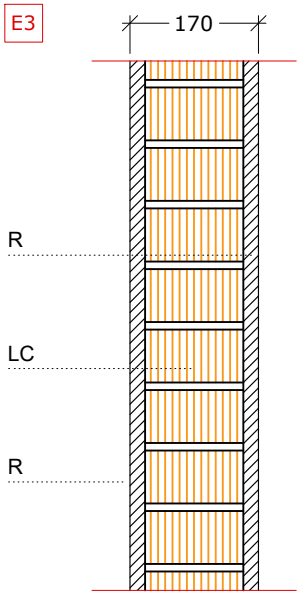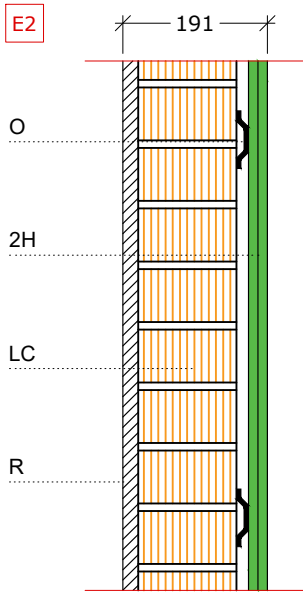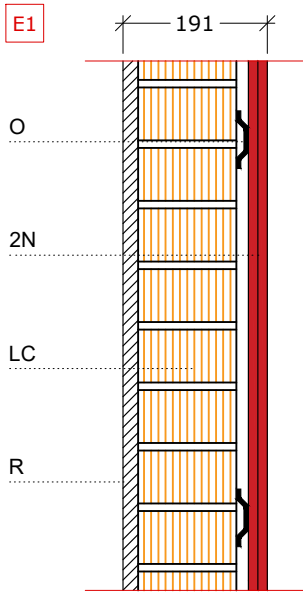

CONFIGURACIÓN TABIQUES Y DIVISORIAS			
TRAMA	IDENTIFICACIÓN	ESPESOR	CONFIGURACIÓN
	E1. Muro cerámico con trasdosado PYL estándar	191 mm	R + LC + O + 2N
	E2. Muro cerámico con trasdosado PYL hidrófugo	191 mm	R + LC + O + 2H
	E3. Muro de obra cerámica revocado a doble cara	170 mm	R + LC + R
	E4. Tabique autoportante PYL estándar	98 mm	2N + E + 2N
	E5. Tabique autoportante PYL hidrófugo	98 mm	2H + E + 2H
	E6. Tabique autoportante PYL mixto	98 mm	2N + E + 2H
	E7. Trasdoso PYL estándar	73 mm	E + 2N
	E8. Trasdoso PYL hidrófugo	73 mm	E + 2H
	E9. Trasdoso PYL melamina	73 mm	E + N + M ₁₂
	E10. Trasdoso melamina sobre tabique PYL	97 mm	M ₁₂ + N + E + N + M ₁₂
	E11. Mampara modular de vidrio laminar	80 mm	VL (+ Tf)
	E12. Tabique móvil	102 mm	M ₁₆ + Em + M ₁₆ (+Tf)

LEYENDA MATERIALES TABIQUES Y DIVISORIAS	
(LC)	Ladrillo cerámico perforado 24x13x7 cm
(R)	Revoco liso con acabado lavado realizado con mortero de cal, 20 mm
(E)	Estructura a base de perfil de chapa de acero galvanizado 48 mm, rellena de lana de roca
(O)	Estructura a base de maestras tipo omega de chapa de acero galvanizado, 16 mm
(Tf)	Tabique fónico sobre el falso techo
(Em)	Estructura interior doble formada por bastidor autoportante de aluminio anodizado, 70 mm, rellena de lana de roca + Bastidor perimetral telescópico de aluminio
(N)	Placa de yeso laminado estándar 12.5 mm
(H)	Placa de yeso laminado hidrófugo 12.5 mm
(M ₁₆)	Panel MDF con recubrimiento de melamina 16 mm, color natural
(M ₁₂)	Revestimiento mural MDF recubierto con papel melamínico 12 mm, color natural
	Doble vidrio laminar 6+6 mm, con butiral transparente, en perfiles perimetral de aluminio 25x80 mm(VL)
(Ca)	Cámara de aire

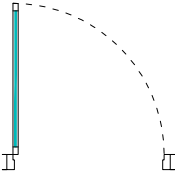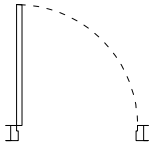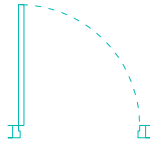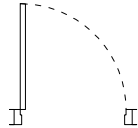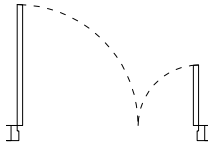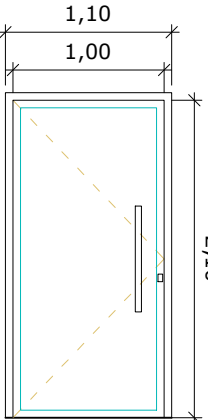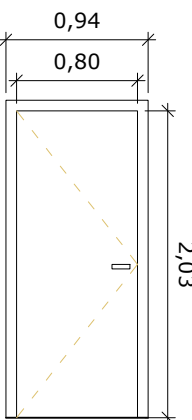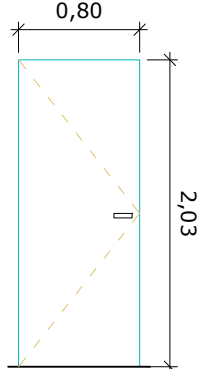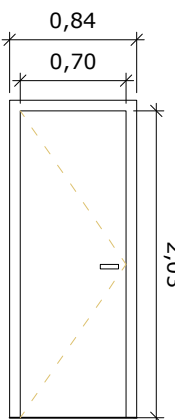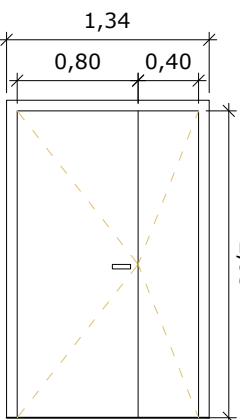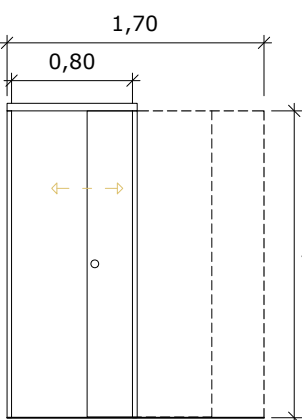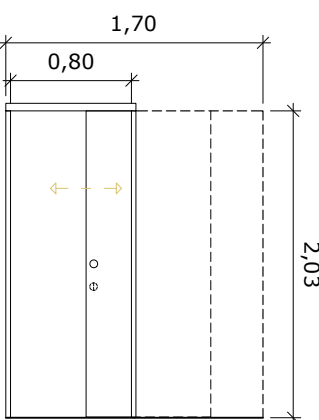CARPINTERÍA: PUERTAS							
ID	E1	P1	P2	P3	P4	C1	C2
Título	Puerta de entrada 1	Puerta interior 1	Puerta interior 2	Puerta interior 3	Puerta interior 4	Puerta corredera 1	Puerta corredera 1
Medidas B x H (m)	1.00 x 2.10	0.80 x 2.03	0.80 x 2.03	0.70 x 2.03	1.20 x 2.03	0.80 x 2.03	0.80 x 2.03
Área de apertura	2.10 m²	1.62 m²	1.62 m²	1.42 m²	2.44 m²	1.62 m²	1.62 m²
Planta							
Alzado							
Cantidad	1	5	7	2	4	2	2
Ubicación	Entrada principal	Almacén, sala limpieza, sala instalaciones, pasillo de emergencia	Integradas en mampara modular	Servicios públicos	Almacenes 2, 3 y 4	Servicios	Servicios
Tipo de bastidor	Sin premarco	Prearco de madera 100x35 mm	Estructura de perfiles de aluminio ocultos	Prearco de madera 100x35 mm	Prearco de madera 200x35 mm	Prearco de madera 100x35 mm	Prearco de madera 100x35 mm
Material	Carpintería de aluminio lacado con RPT; Vidrio laminar 5+5 de seguridad, incoloro.	Alma de tablero aglomerado de alta densidad, acabado lacado.	Vidrio laminado 5+5.	Alma de tablero aglomerado de alta densidad, acabado lacado.	Alma de tablero aglomerado de partículas ignífugo, acabado lacado. Juntas intumescentes.	Alma de tablero aglomerado de alta densidad, acabado lacado.	Alma de tablero aglomerado de alta densidad, acabado lacado.
Descripción	Puerta exterior de una hoja abatible de vidrio en carpintería exterior.	Puerta interior abatible ciega de una hoja lisa	Puerta interior abatible transparente de una hoja	Puerta interior abatible ciega de una hoja lisa	Puerta interior abatible ciega de dos hojas lisas, EI ₂ -45-C5	Puerta interior corredera ciega de una hoja lisa	Puerta interior corredera ciega de una hoja lisa
Mecanismos	Cerradura estándar, con tirador interior y exterior.	Manivela sobre escudo largo de latón, color plata; Aireador de paso divisible, telescópico.	Manivela sobre escudo de latón, color plata.	Manivela sobre escudo largo de latón, color plata; Condena interior.	Manivela sobre escudo largo de latón, color plata.	Uñero latón, acabado color plata.	Uñero latón, acabado color plata; Condena interior.
Acabado	Lacado RAL #7016	Lacado blanco	Vidrio transparente	Lacado blanco	Lacado blanco	Lacado blanco	Lacado blanco



SA 24110

REHABILITACIÓN DE LOCAL
PARA AMPLIACIÓN DE LA SEDE
DE LA CRUZ ROJA DE
CERDANYOLA DEL VALLÈS

EMPLAZAMIENTO

Carretera Barcelona, 178, BX 1-2
08290, Cerdanyola del Vallès
(BARCELONA)

ARQUITECTO/A REDACTOR/A

SAPS OIA Arquitectura, SL
B67948059
Jordi Llongueras Torrent
Col·legiat Núm. 61214-6

FIRMA ARQUITECTO/A

ARQUITECTOS COLABORADORES

-
-
-
-

PROMOTOR/A

CRUZ ROJA ESPAÑOLA
Q2866001G

FIRMA PROMOTOR

PLANO

PROPUESTA
Carpintería: Puertas



ESCALA
1/50
FECHA
06-2025

PLANO

A16



SA 24110

REHABILITACIÓN DE LOCAL
PARA AMPLIACIÓN DE LA SEDE
DE LA CRUZ ROJA DE
CERDANYOLA DEL VALLÈS

EMPLAZAMIENTO

Carretera Barcelona, 178, BX 1-2
08290, Cerdanyola del Vallès
(BARCELONA)

ARQUITECTO/A REDACTOR/A

SAPS OIA Arquitectura, SL
B67948059
Jordi Llongueras Torrent
Col·legiat Núm. 61214-6

FIRMA ARQUITECTO/A

ARQUITECTOS COLABORADORES

-
-
-
-

PROMOTOR/A

CRUZ ROJA ESPAÑOLA
Q2866001G

FIRMA PROMOTOR

PLANO

PROPUESTA
Carpintería: Ventanales

ESCALA
1/75

FECHA
06-2025

PLANO
A17

CARPINTERÍA: VENTANALES					
ID	V1	V2	V3	V4	V5
Título	Ventanal Hueco 1	Ventanal Hueco 2	Ventanal Hueco 3	Ventanal Hueco 4	Puerta Hueco 5
Medidas B x H (m)	2.93 x 2.56 / 1.67 x 2.56	2.20 x 2.78 / 2.61 x 2.98	3.50 x 2.32 + reja 30 cm	3.50 x 2.29 + reja 30 cm	1.30 x 2.10 + fijo 1.45 x 0.83
Área del hueco	11.78 m²	13.25 m²	9.24 m²	9.87 m²	8.65 m²
Planta					
Alzado					
Cantidad	1	1	1	1	1
Ubicación	Fachada 1 (Ctra. Barcelona, 178-182)	Fachada 1 (Ctra. Barcelona, 178-182)	Fachada 2 (C. Barberà, 49-53)	Fachada 2 (C. Barberà, 49-53)	Fachada 2 (C. Barberà, 49-53)
Tipo de bastidor	Sin premarco	Sin premarco	Sin premarco	Sin premarco	Premarco de aluminio
Material	Carpintería de aluminio lacado con RPT; Vidrio laminar 5+5 de seguridad, incoloro	Carpintería de aluminio lacado con RPT; Vidrio laminar 5+5 de seguridad, incoloro	Carpintería de aluminio lacado con RPT; Vidrio laminar 5+5 de seguridad, incoloro	Carpintería de aluminio lacado con RPT; Vidrio laminar 5+5 de seguridad, incoloro	Carpintería de aluminio lacado con RPT; Puerta de acero galvanizado. Vidrio laminar 5+5 de seguridad, incoloro
Descripción	Ventanal fijo 2.93 x 2.56 m + ventanal fijo 1.67 x 2.56 m	Ventanal fijo 2.20 x 2.78 m + ventanal fijo 2.61 x 2.98 m	Ventanal fijo 3.50 x 2.32 m, con reja superior 30 cm	Ventanal fijo 2.56 x 2.50 m + puerta abatible 0.80 x 2.50 m, con reja superior 30 cm	Puerta doble abatible 0.80x0.50 x 2.10 m, con fijo superior 1.45 x 0.83 y reja 30 cm
Mecanismos	Persiana mecanizada, con motor	Persiana mecanizada, con motor	Persiana mecanizada, con motor	Persiana mecanizada, con motor	Persiana mecanizada, con motor
Acabado	Lacado RAL #7016	Lacado RAL #7016	Lacado RAL #7016	Lacado RAL #7016	Lacado RAL #7016



RESISTENCIA AL FUEGO DE LOS MUROS Y TABIQUES DE FÁBRICA DE LADRILLO CERÁMICO O SÍLICO-CALCÁREO

Espesor "e" de la fábrica, en mm							
Con ladrillo hueco			Con ladrillo macizo o perforado		Con bloques de arcilla aligerada		
	40 ≤ e < 80	80 ≤ e < 110	110 ≤ e	110 ≤ e < 200	200 ≤ e	140 ≤ e < 240	240 ≤ e
Sin revestir	(1)	(1)	(1)	REI-120	REI-240	(1)	(1)
Enfoscado	Por la cara expuesta	EI-60	EI-90	EI-180	EI-240	EI-180	EI-240
	Por las dos caras	EI-30	EI-90	EI-180	REI-180	REI-180	REI-240
Guarnecido	Por la cara expuesta	EI-60	EI-120	EI-180	EI-240	REI-240	EI-240
	Por las dos caras	EI-90	EI-180	EI-240	EI-240	RE-240	REI-240
						REI-180	
(1)	No es usual						



SA 24110

REHABILITACIÓN DE LOCAL
PARA AMPLIACIÓN DE LA SEDE
DE LA CRUZ ROJA DE
CERDANYOLA DEL VALLÈS

EMPLAZAMIENTO

Carretera Barcelona, 178, BX 1-2
08290, Cerdanyola del Vallès
(BARCELONA)

ARQUITECTO/A REDACTOR/A

SAPS OIA Arquitectura, SL
B67948059
Jordi Llongueras Torrent
Col·legiat Núm. 61214-6

FIRMA ARQUITECTO/A

ARQUITECTOS COLABORADORES

-
-
-
-

PROMOTOR/A

CRUZ ROJA ESPAÑOLA
Q2866001G

FIRMA PROMOTOR

PLANO


CONTRA INCENDIOS
Resistencia al fuego



ESCALA
1/150
FECHA
06-2025

PLANO

A18

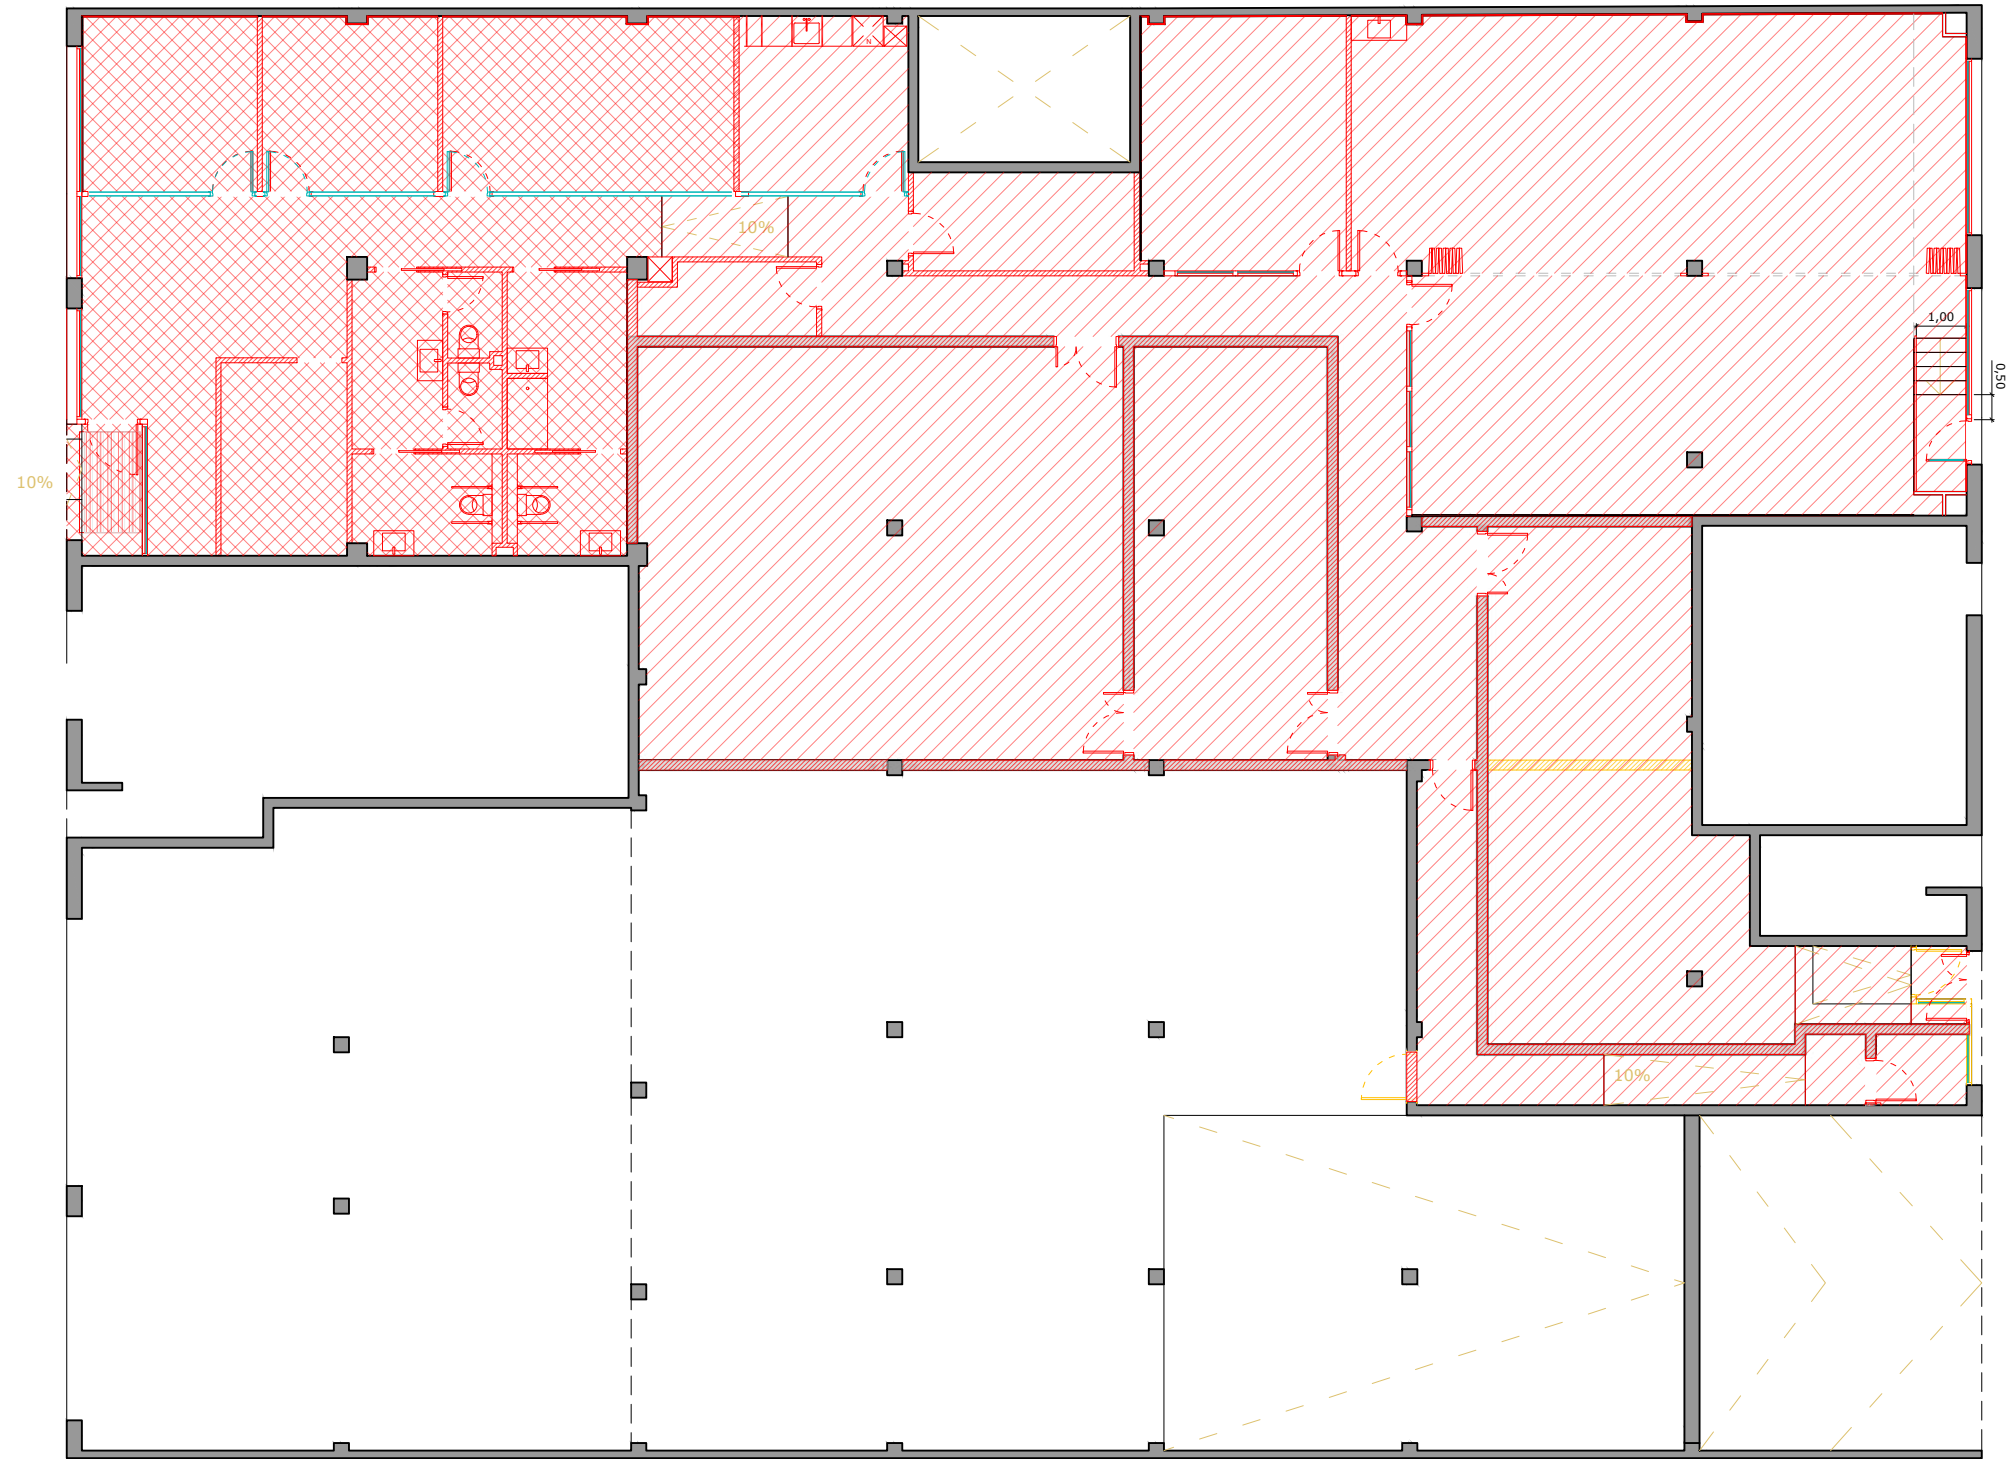

LEYENDA DERRIBO Y OBRA NUEVA	
SÍMBOLO	DEFINICIÓN
	Derribo / Desinstalación
	Obra Nueva / Instalación
	Nivelado y pavimentación
	Colocación de suelo técnico



SA 24110

REHABILITACIÓN DE LOCAL
PARA AMPLIACIÓN DE LA SEDE
DE LA CRUZ ROJA DE
CERDANYOLA DEL VALLÈS

EMPLAZAMIENTO

Carretera Barcelona, 178, BX 1-2
08290, Cerdanyola del Vallès
(BARCELONA)

ARQUITECTO/A REDACTOR/A

SAPS OIA Arquitectura, SL
B67948059
Jordi Llongueras Torrent
Col·legiat Núm. 61214-6

FIRMA ARQUITECTO/A

ARQUITECTOS COLABORADORES

-
-
-
-

PROMOTOR/A


CRUZ ROJA ESPAÑOLA
Q2866001G

FIRMA PROMOTOR

PLANO

DERRIBO Y OBRA NUEVA
Actuaciones

	ESCALA 1/150	PLANO A19
	FECHA 06-2025	

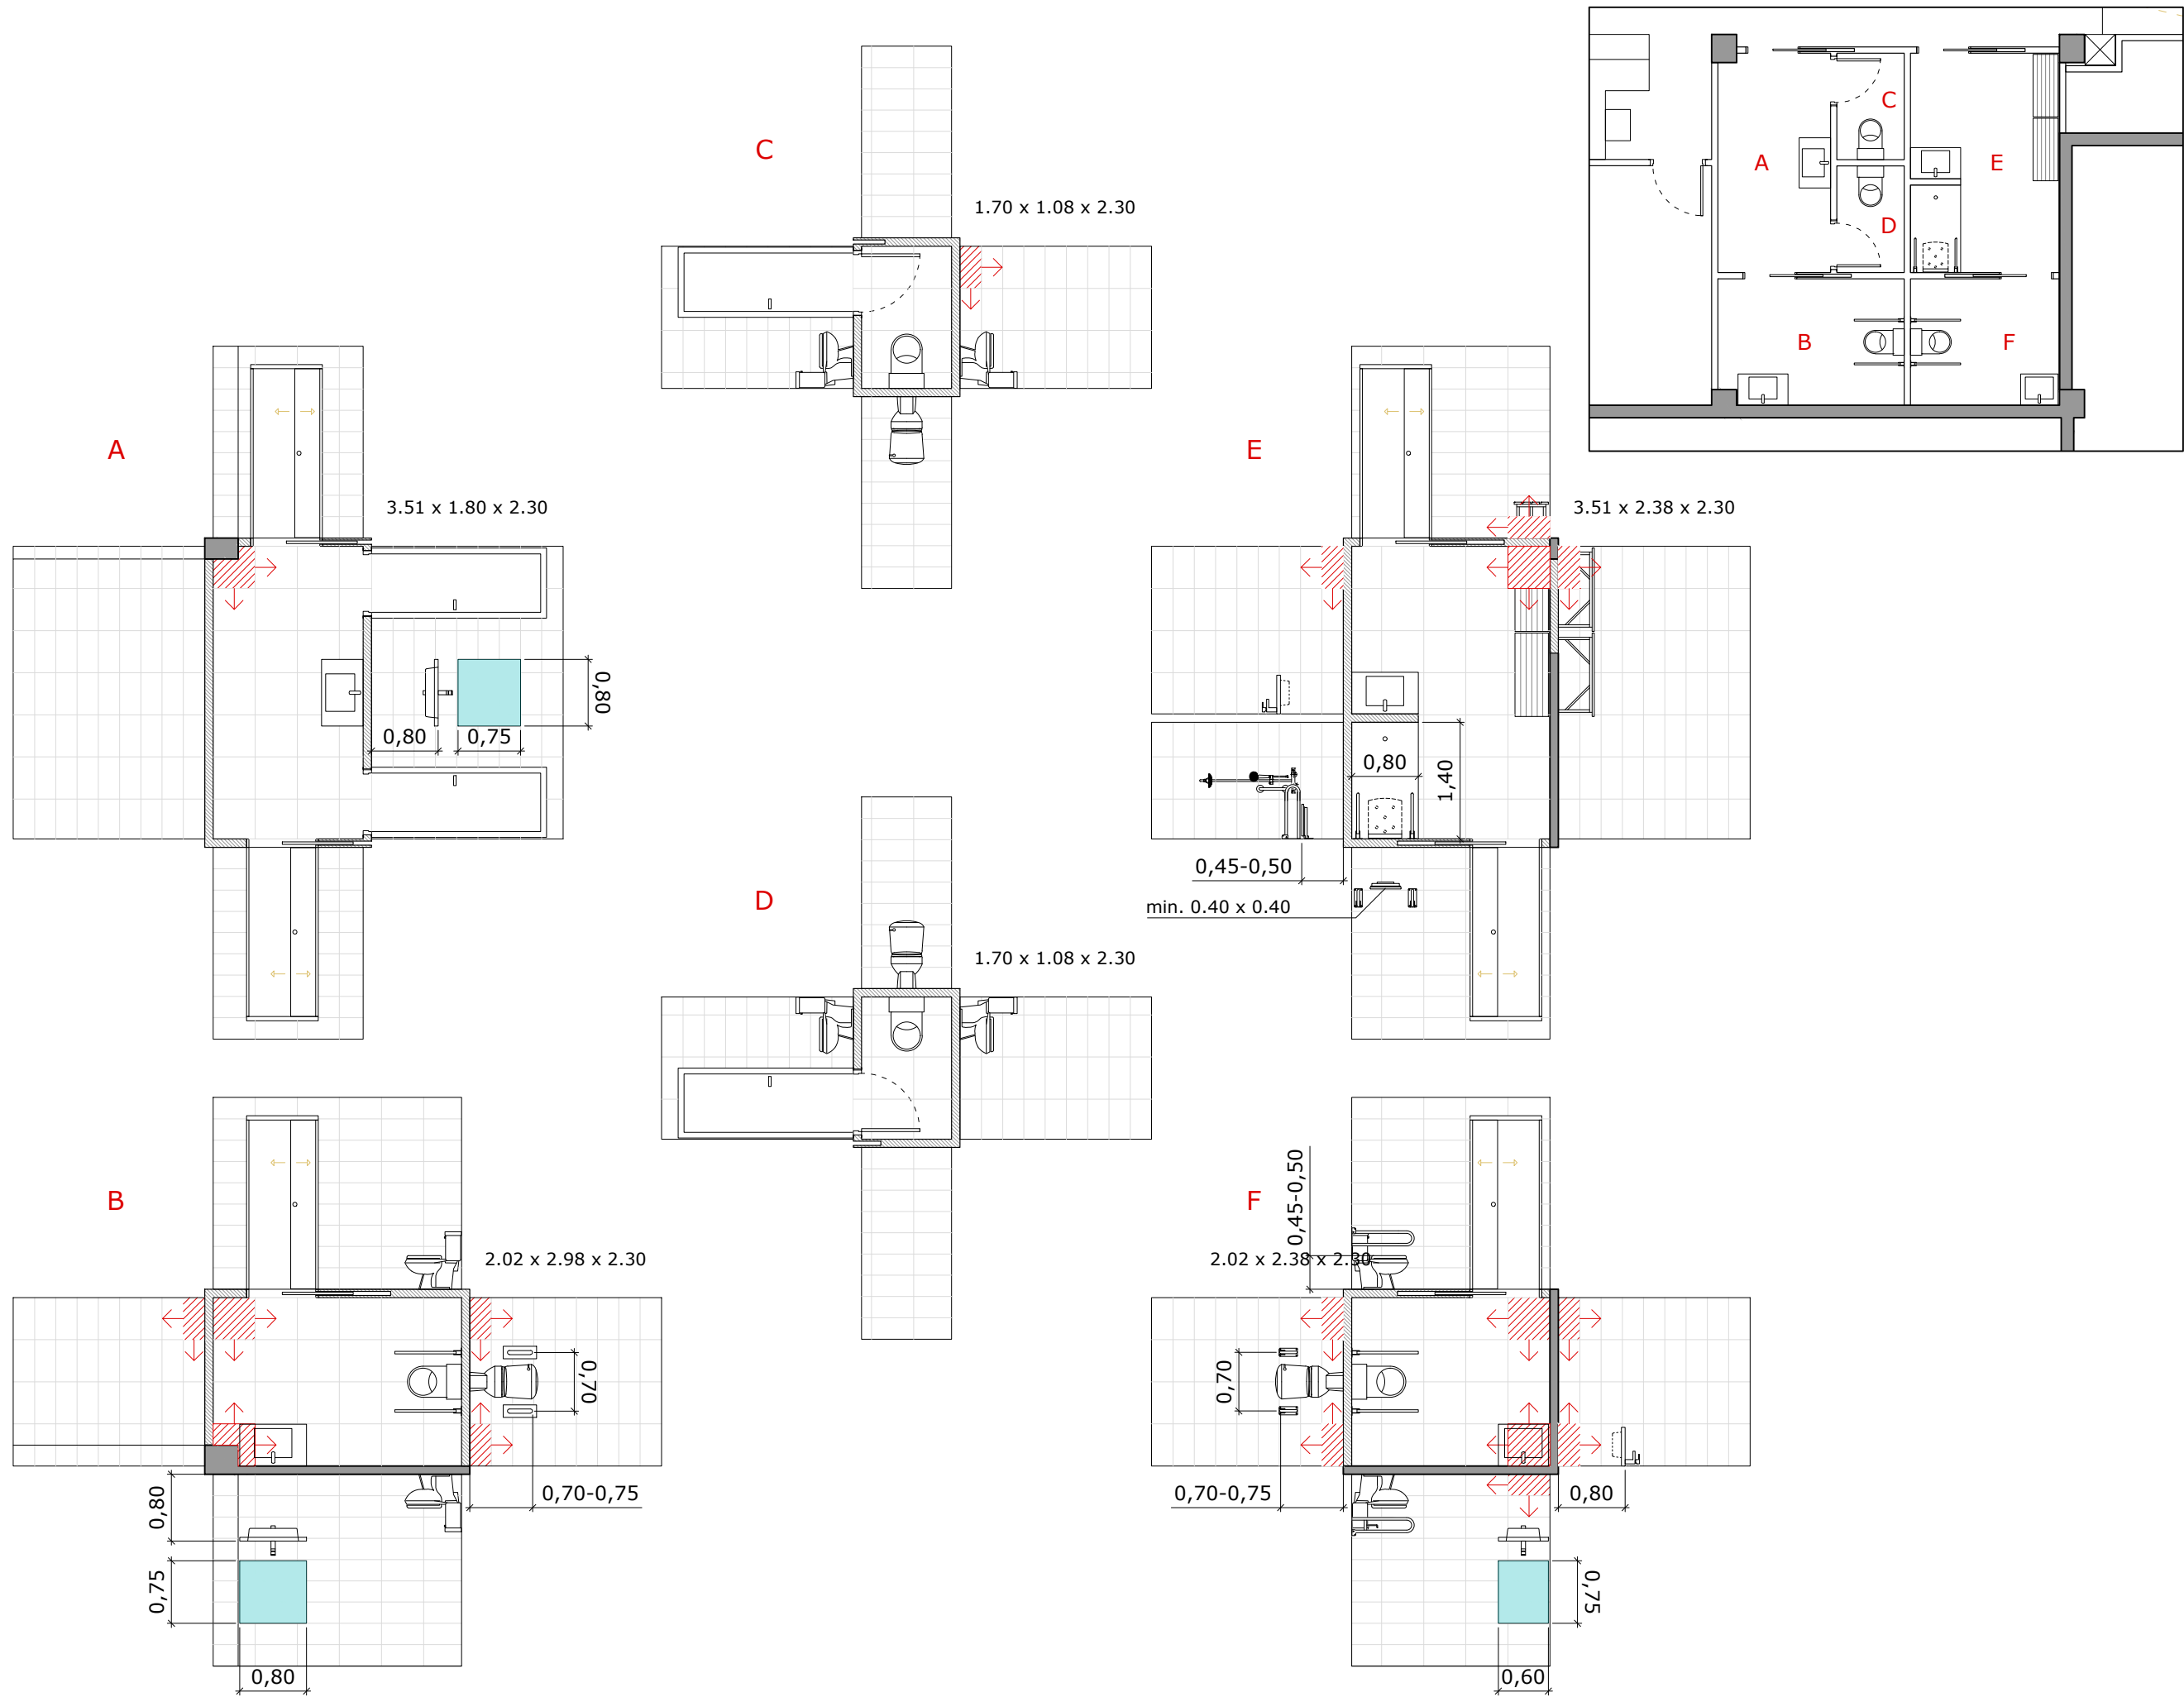

SA 24110

REHABILITACIÓN DE LOCAL
PARA AMPLIACIÓN DE LA SEDE
DE LA CRUZ ROJA DE
CERDANYOLA DEL VALLÈS

EMPLAZAMIENTO

Carretera Barcelona, 178, BX 1-2
08290, Cerdanyola del Vallès
(BARCELONA)

ARQUITECTO/A REDACTOR/A

SAPS OIA Arquitectura, SL
B67948059
Jordi Llongueras Torrent
Col·legiat Núm. 61214-6

FIRMA ARQUITECTO/A

ARQUITECTOS COLABORADORES

-
-
-
-

PROMOTOR/A

CRUZ ROJA ESPAÑOLA
Q2866001G

FIRMA PROMOTOR

PLANO

DETALLES CONSTRUCTIVOS
Alzados de servicios higiénicos




ESCALA
1/75

FECHA
06-2025


PLANO

A20


Alzado A

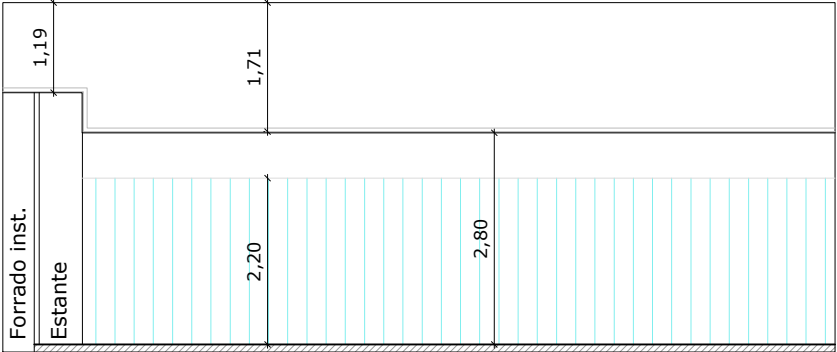


Alzado B

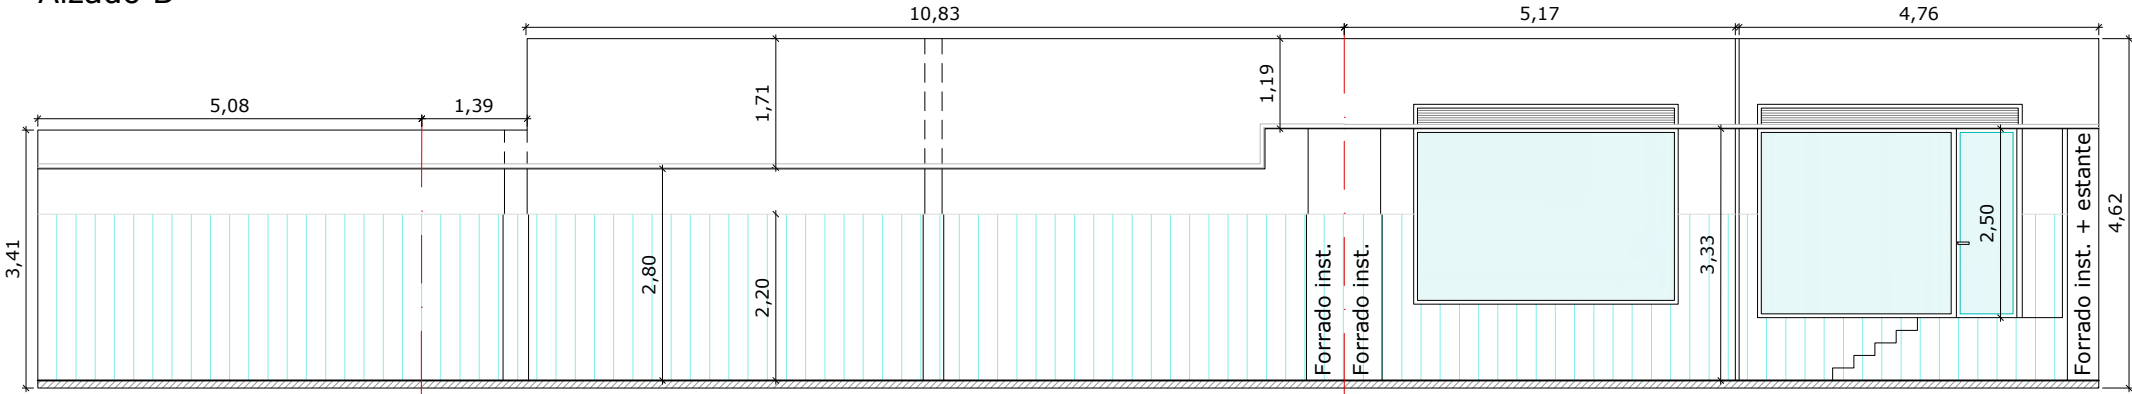



Alzado D

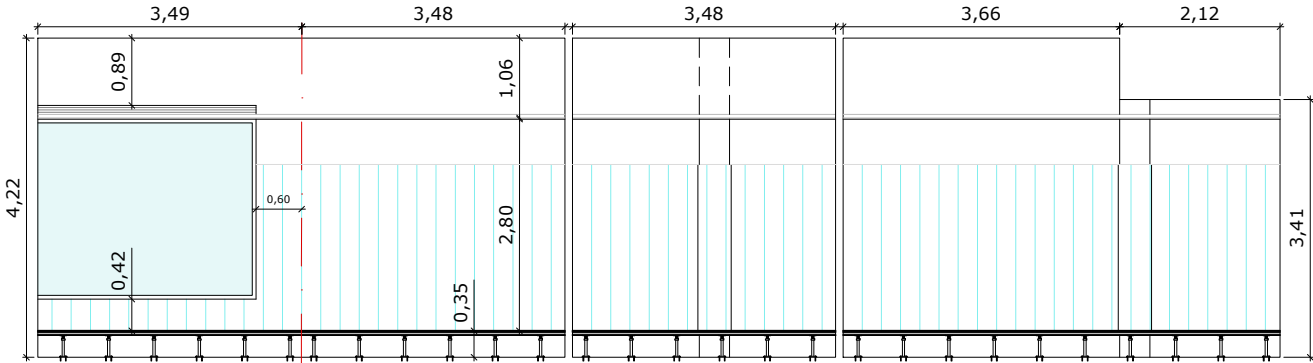

Alzado C

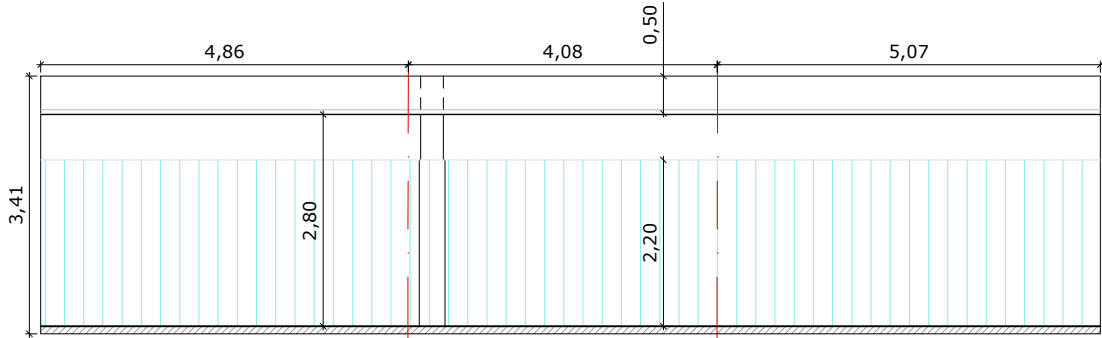

LEYENDA DERRIBO Y OBRA NUEVA	
SÍMBOLO	DEFINICIÓN
	Trasdoso acabado en melamina

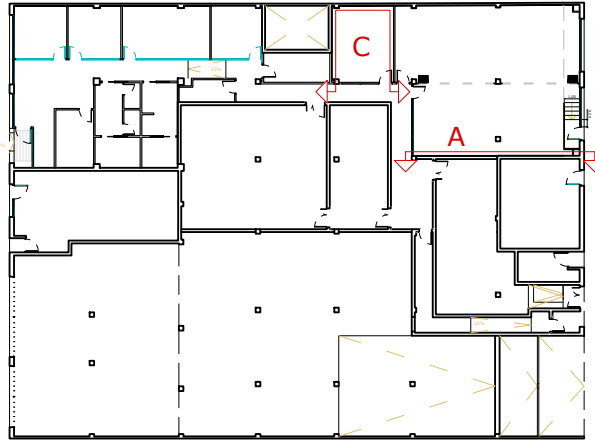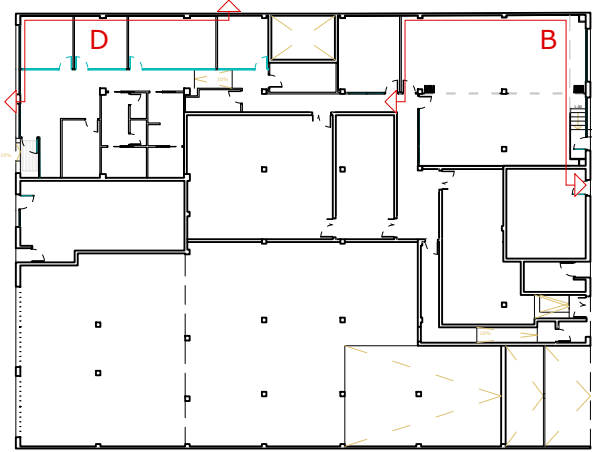

SA 24110

REHABILITACIÓN DE LOCAL
PARA AMPLIACIÓN DE LA SEDE
DE LA CRUZ ROJA DE
CERDANYOLA DEL VALLÈS

EMPLAZAMIENTO

Carretera Barcelona, 178, BX 1-2
08290, Cerdanyola del Vallès
(BARCELONA)

ARQUITECTO/A REDACTOR/A

SAPS OIA Arquitectura, SL
B67948059
Jordi Llongueras Torrent
Col·legiat Núm. 61214-6

FIRMA ARQUITECTO/A

ARQUITECTOS COLABORADORES

-
-
-
-

PROMOTOR/A

CRUZ ROJA ESPAÑOLA
Q2866001G

FIRMA PROMOTOR

PLANO

DETALLES CONSTRUCTIVOS
Alzados de aulas y oficinas

	ESCALA 1/100	PLANO A21
	FECHA 06-2025	